




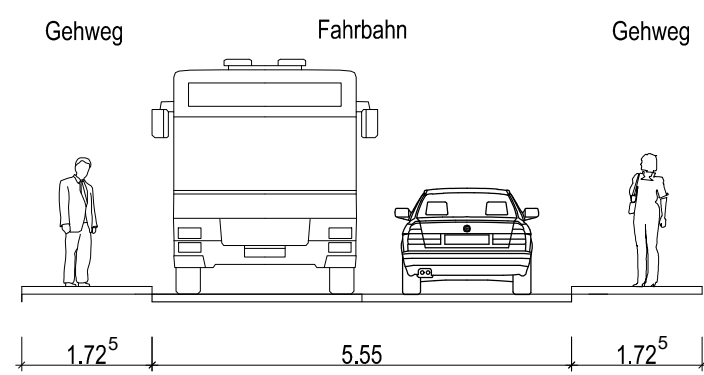

Schnitt A-A

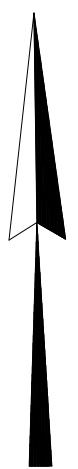

Schnitt B-B (Bushaltestelle)

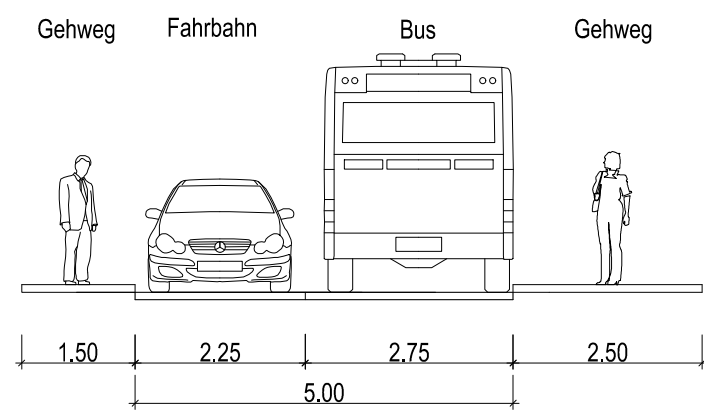

LEGENDE

- Fahrbahn

Gehweg

Radweg

Radfahrstreifen

Busbucht

Grünfläche

Insel bzw. Mittelstreifen

Ein- und Ausstiegsbereich

Zufahrt

abgesenkter Bord
- Richtungsfeld
Rippenstruktur

Auffindestreifen
Noppenstruktur

Begleitstreifen
Pflaster, anthrazit

VORENTWURF

Datum	Änderung	Zeichen

Bauherr		STADT GÖTTINGEN	
		Fachdienst Stadt- und Verkehrsplanung	
Fachdienstleiter		Datum	
HOLLENBACH		Anlage Nr.: X	
Ingenieurgesellschaft für Bauwesen mbH		Blatt Nr.: 2	
Beratung • Planung • Bauleitung		Datum	
Am Merzberg 5		Aug. 2022	
Tel./Fax: 0551 2 11 15		gezeichnet	
E-Mail: Service@hollenbach-bauwesen.de		geprüft	
		Lageplan Variante 03	
Ausbau der Straße Hasenwinkel		Maßstab 1: 500	

Zeichenerklärung		Grenzpunkt		Lautblume		Straßenlauf		Friedhof		Schacht		Gasleitung		Fernwärme Universität	
Ländergrenze		Grenzstein		Nadelwald		Verkehrsschild		Fließrichtung		Latene		Wasserleitung		Hochpunkt	
Mauer		Grünland		Schieber Wasser		Polygonpunkt		Stahlgittermast		Stahlgittermast		Steuerkabel		Tiefpunkt	
Gemarkungsgrenze		Zaun		Schieber Gas		bit.		Betonmast		Elt-Leitung		Kabel E-ON		Straßenlauf gepl.	
Flurgrenze		SW-Kanal		Zufahrt		Unterflurhydrant		Verteilerkasten		Überflurhydrant		Kabel Telekom/Deutsch		Fahrbahnquerneigung	
		Baum gepfl./vorh.		RW-Kanal								Kabel Universität			