


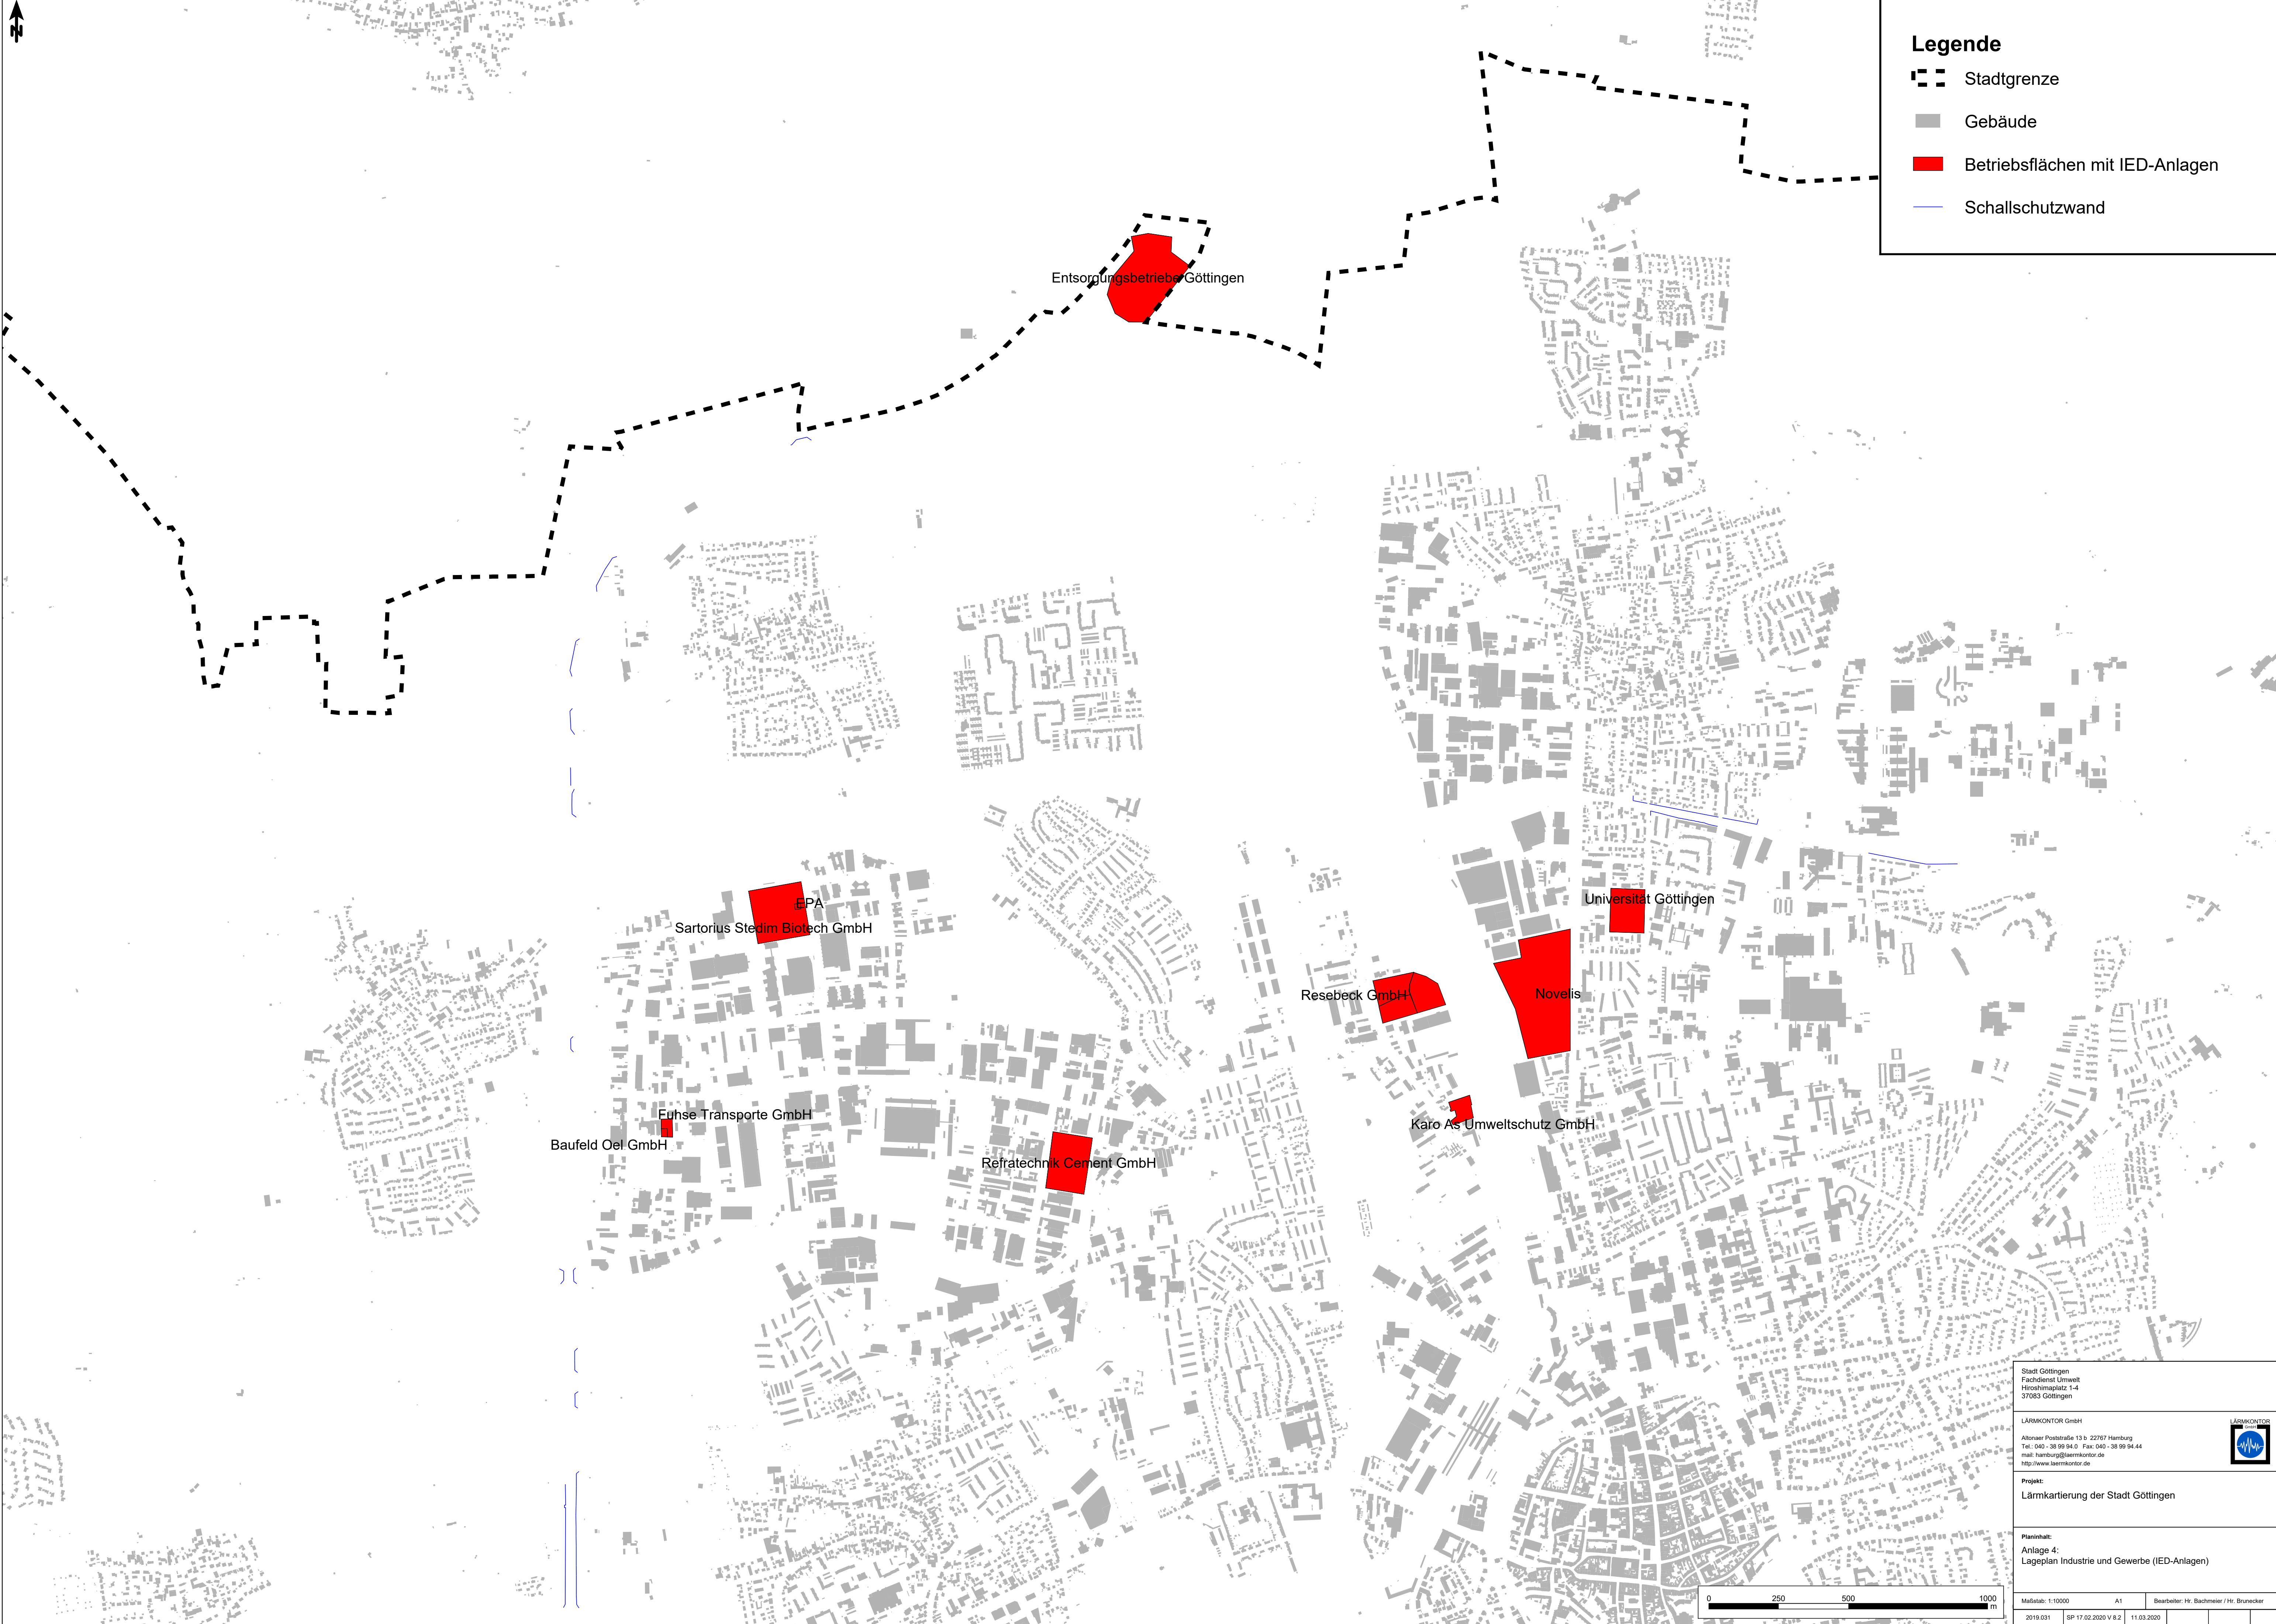

Legende

- Stadtgrenze
- Gebäude
- Betriebsflächen mit IED-Anlagen
- Schallschutzwand



Stadt Göttingen
Fachdienst Umwelt
Hochschulplatz 1-4
37083 Göttingen

LÄRMKONTOR GmbH

Altonaer Poststraße 13 b 22767 Hamburg
Tel.: 040 - 38 99 94-0 Fax: 040 - 38 99 94-44
mail: hamburg@laermkontor.de
http://www.laermkontor.de

LÄRMKONTOR

Projekt:

Lärmkartierung der Stadt Göttingen

Planinhalt:

Anlage 4:
Lageplan Industrie und Gewerbe (IED-Anlagen)

Maßstab: 1:10000

A1

Bearbeiter: H. Bachmeier / H. Bruncker

2019.031

SP 17.02.2020 V 8.2

11.03.2020