


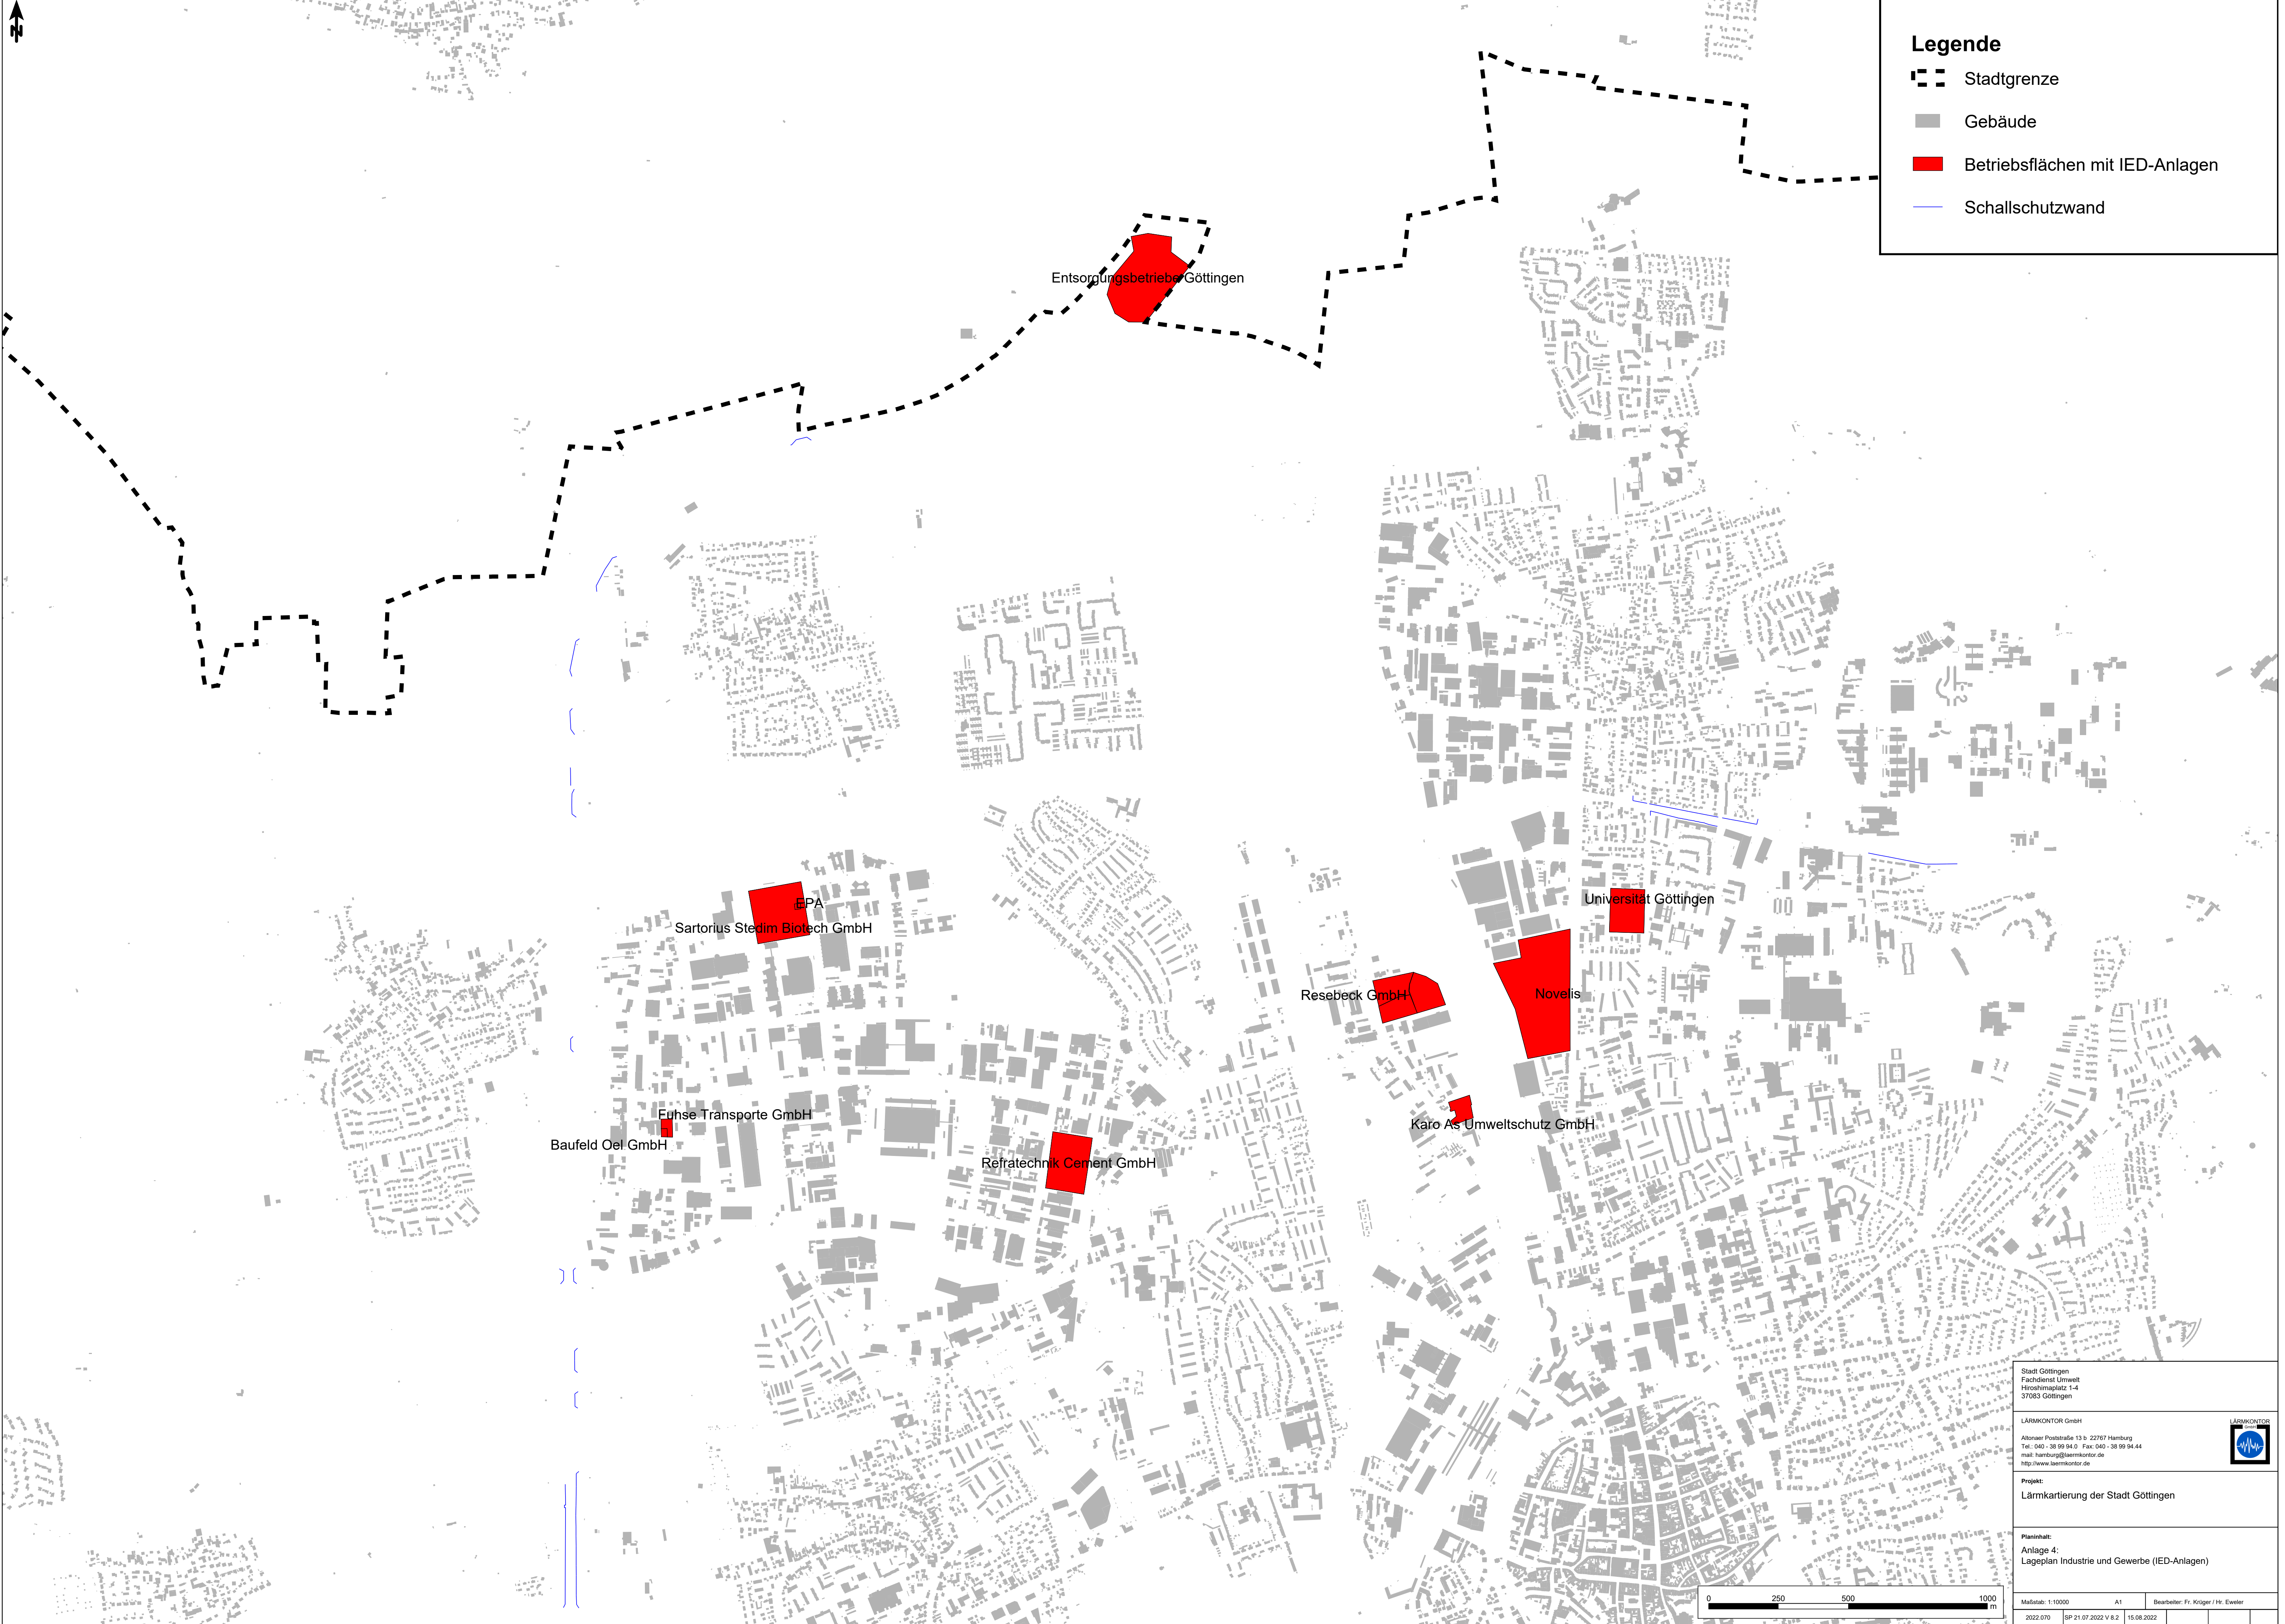

Legende

- Stadtgrenze
- Gebäude
- Betriebsflächen mit IED-Anlagen
- Schallschutzwand



Stadt Göttingen
Fachdienst Umwelt
Hochschulplatz 1-4
37083 Göttingen

LÄRMKONTOR GmbH
Altonaer Poststraße 13 b 22767 Hamburg
Tel.: 040 - 38 99 94-0 Fax: 040 - 38 99 94-44
mail: hamburg@laermkontor.de
http://www.laermkontor.de

Projekt:
Lärmkartierung der Stadt Göttingen

Planinhalt:
Anlage 4:
Lageplan Industrie und Gewerbe (IED-Anlagen)



Maßstab: 1:10000	A1	Bearbeiter: Fr. Krüger / Hr. Eweler
2022_070	SP 21.07.2022 V 8.2	15.08.2022