



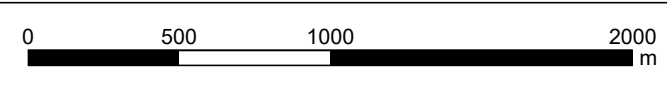

Legende

- Stadtgrenze
- Gebäude
- Schallschutzwand
- Hauptverkehrsstraßennetz (> 3 Mio. Kfz/a)
- Erweitertes Straßennetz

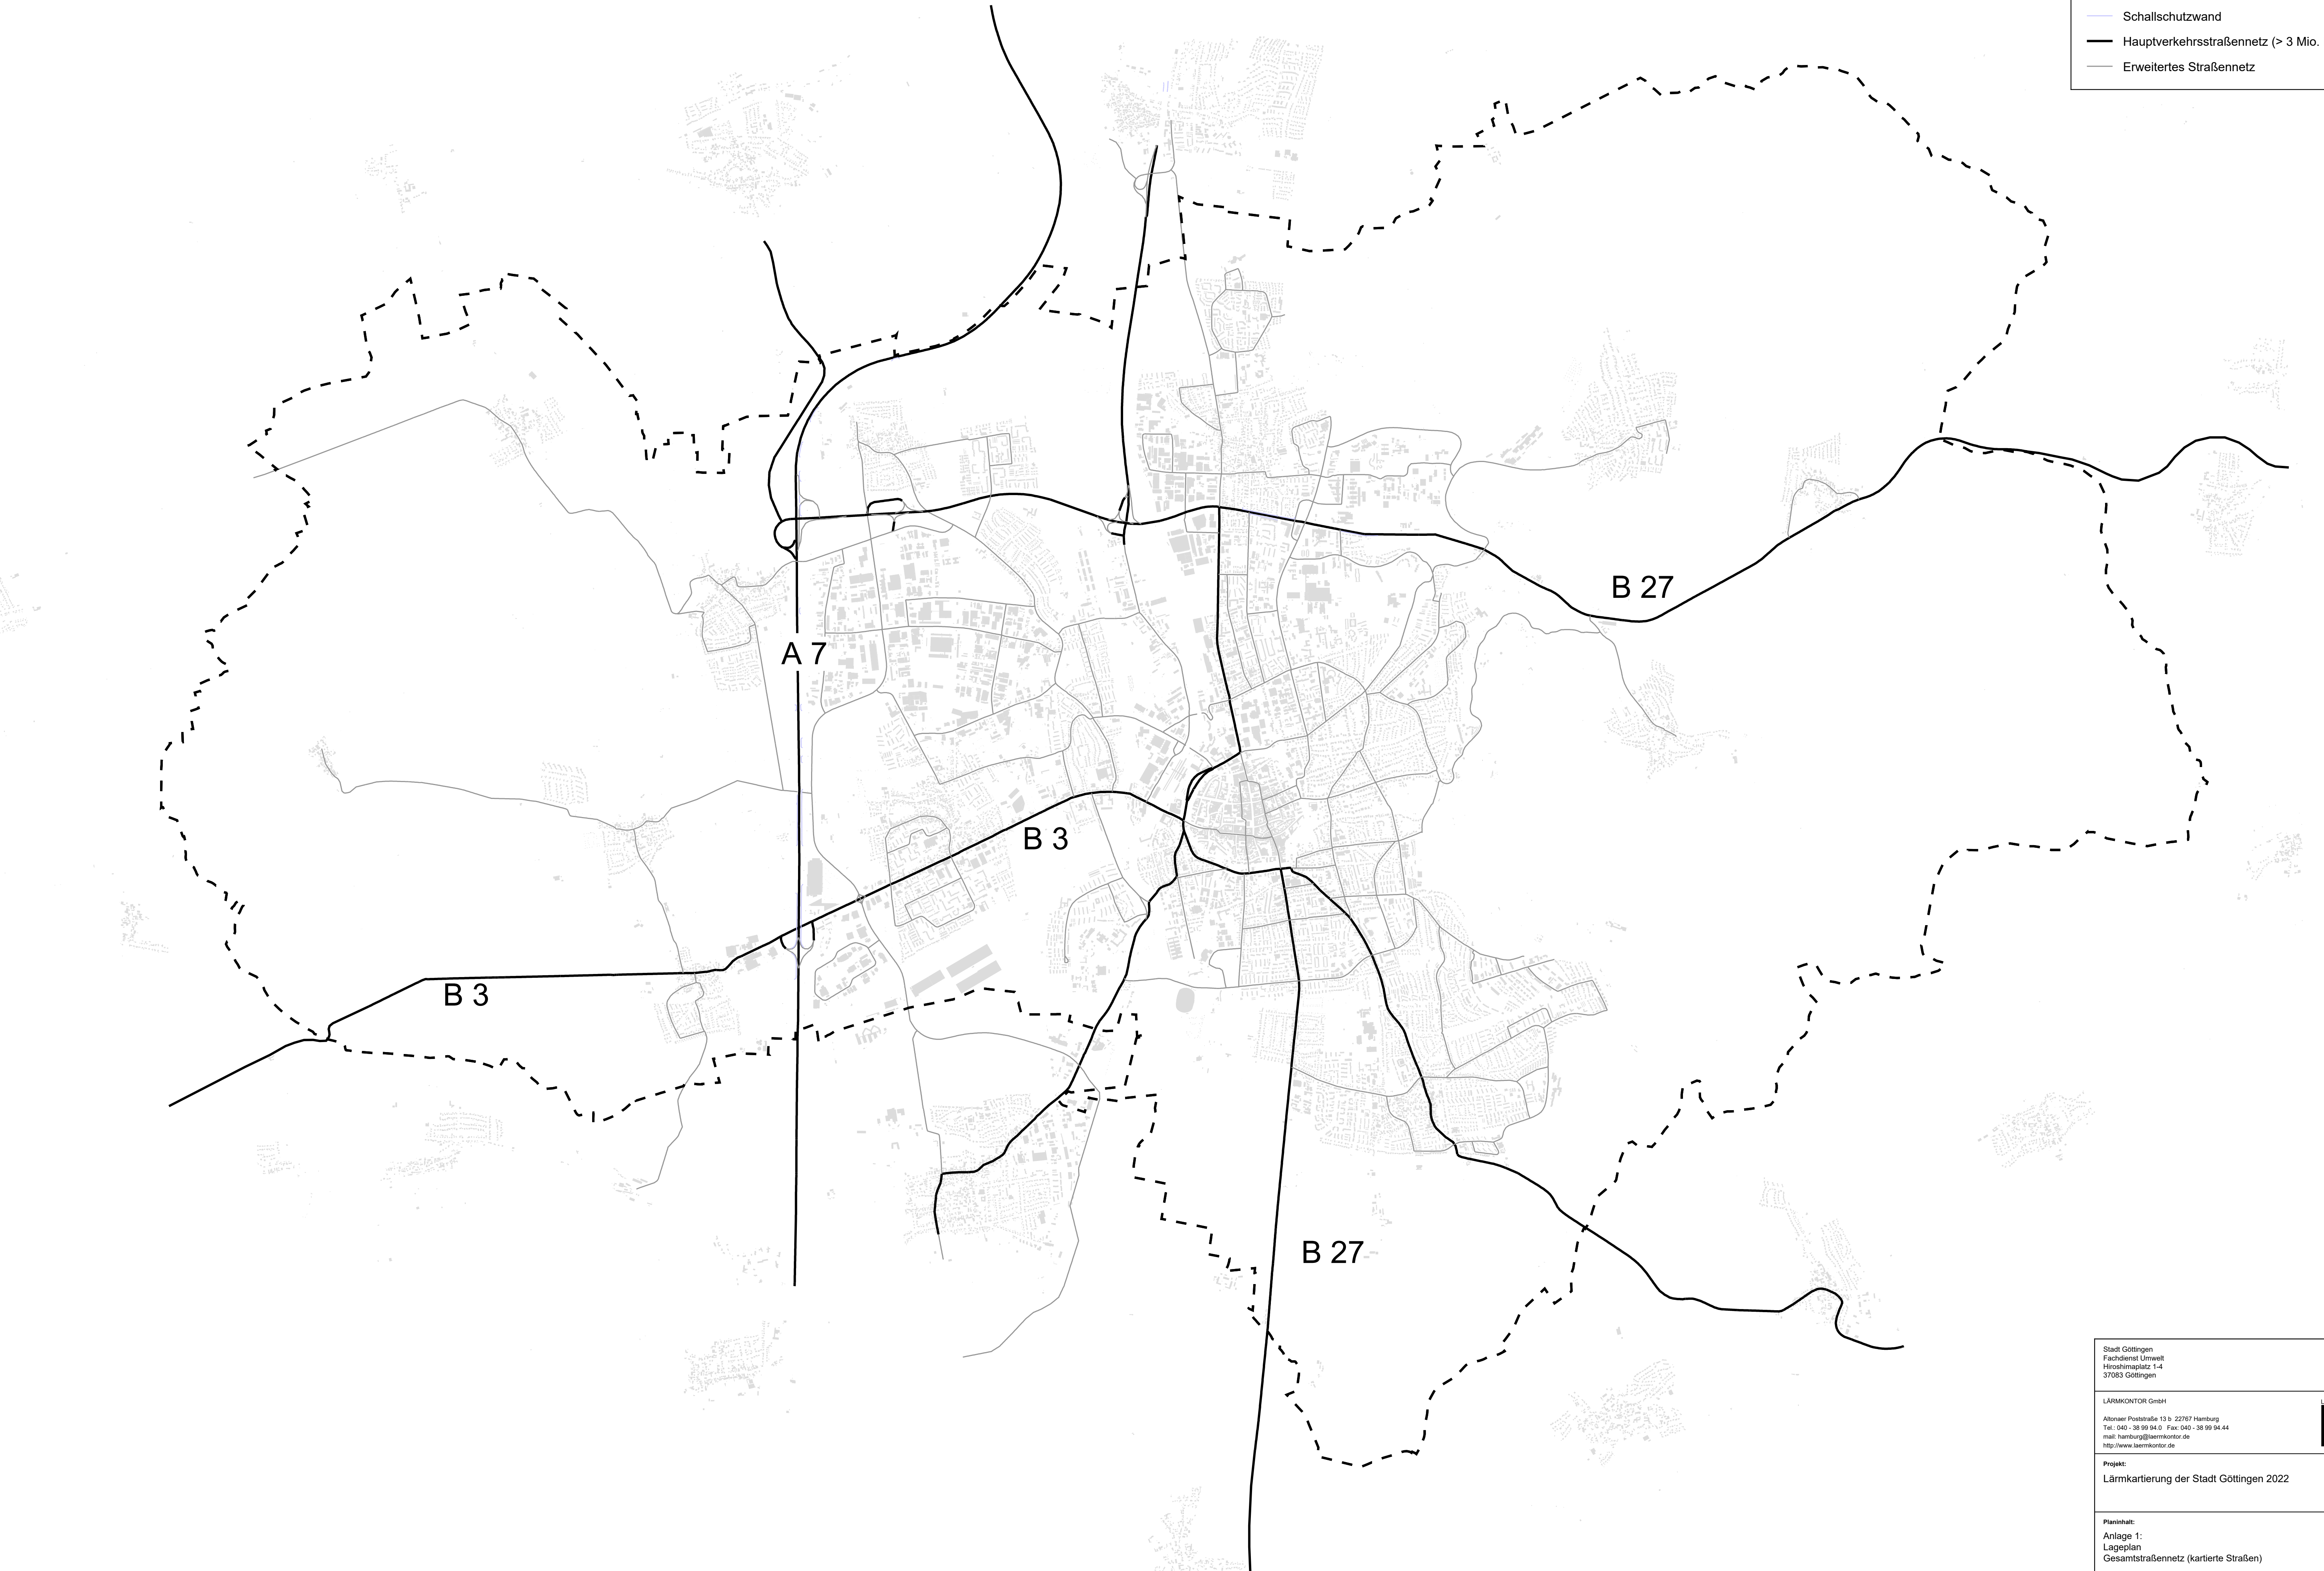

Stadt Göttingen
Fachdienst Umwelt
Hiroshimaplatz 1-4
37083 Göttingen

LÄRMKONTOR GmbH
Altonaer Poststraße 13 b 22767 Hamburg
Tel.: 040 - 38 99 94 0 Fax: 040 - 38 99 94 44
mail: hamburg@laermkontor.de
http://www.laermkontor.de



Projekt:
Lärmkartierung der Stadt Göttingen 2022

Planinhalt:
Anlage 1:
Lageplan
Gesamtstraßennetz (kartierte Straßen)

Maßstab: 1:25000	A1	Bearbeiter: Fr. Krüger / Hr. Eweler
2022_070	SP 21.07.2022 V 8.2	15.08.2022