


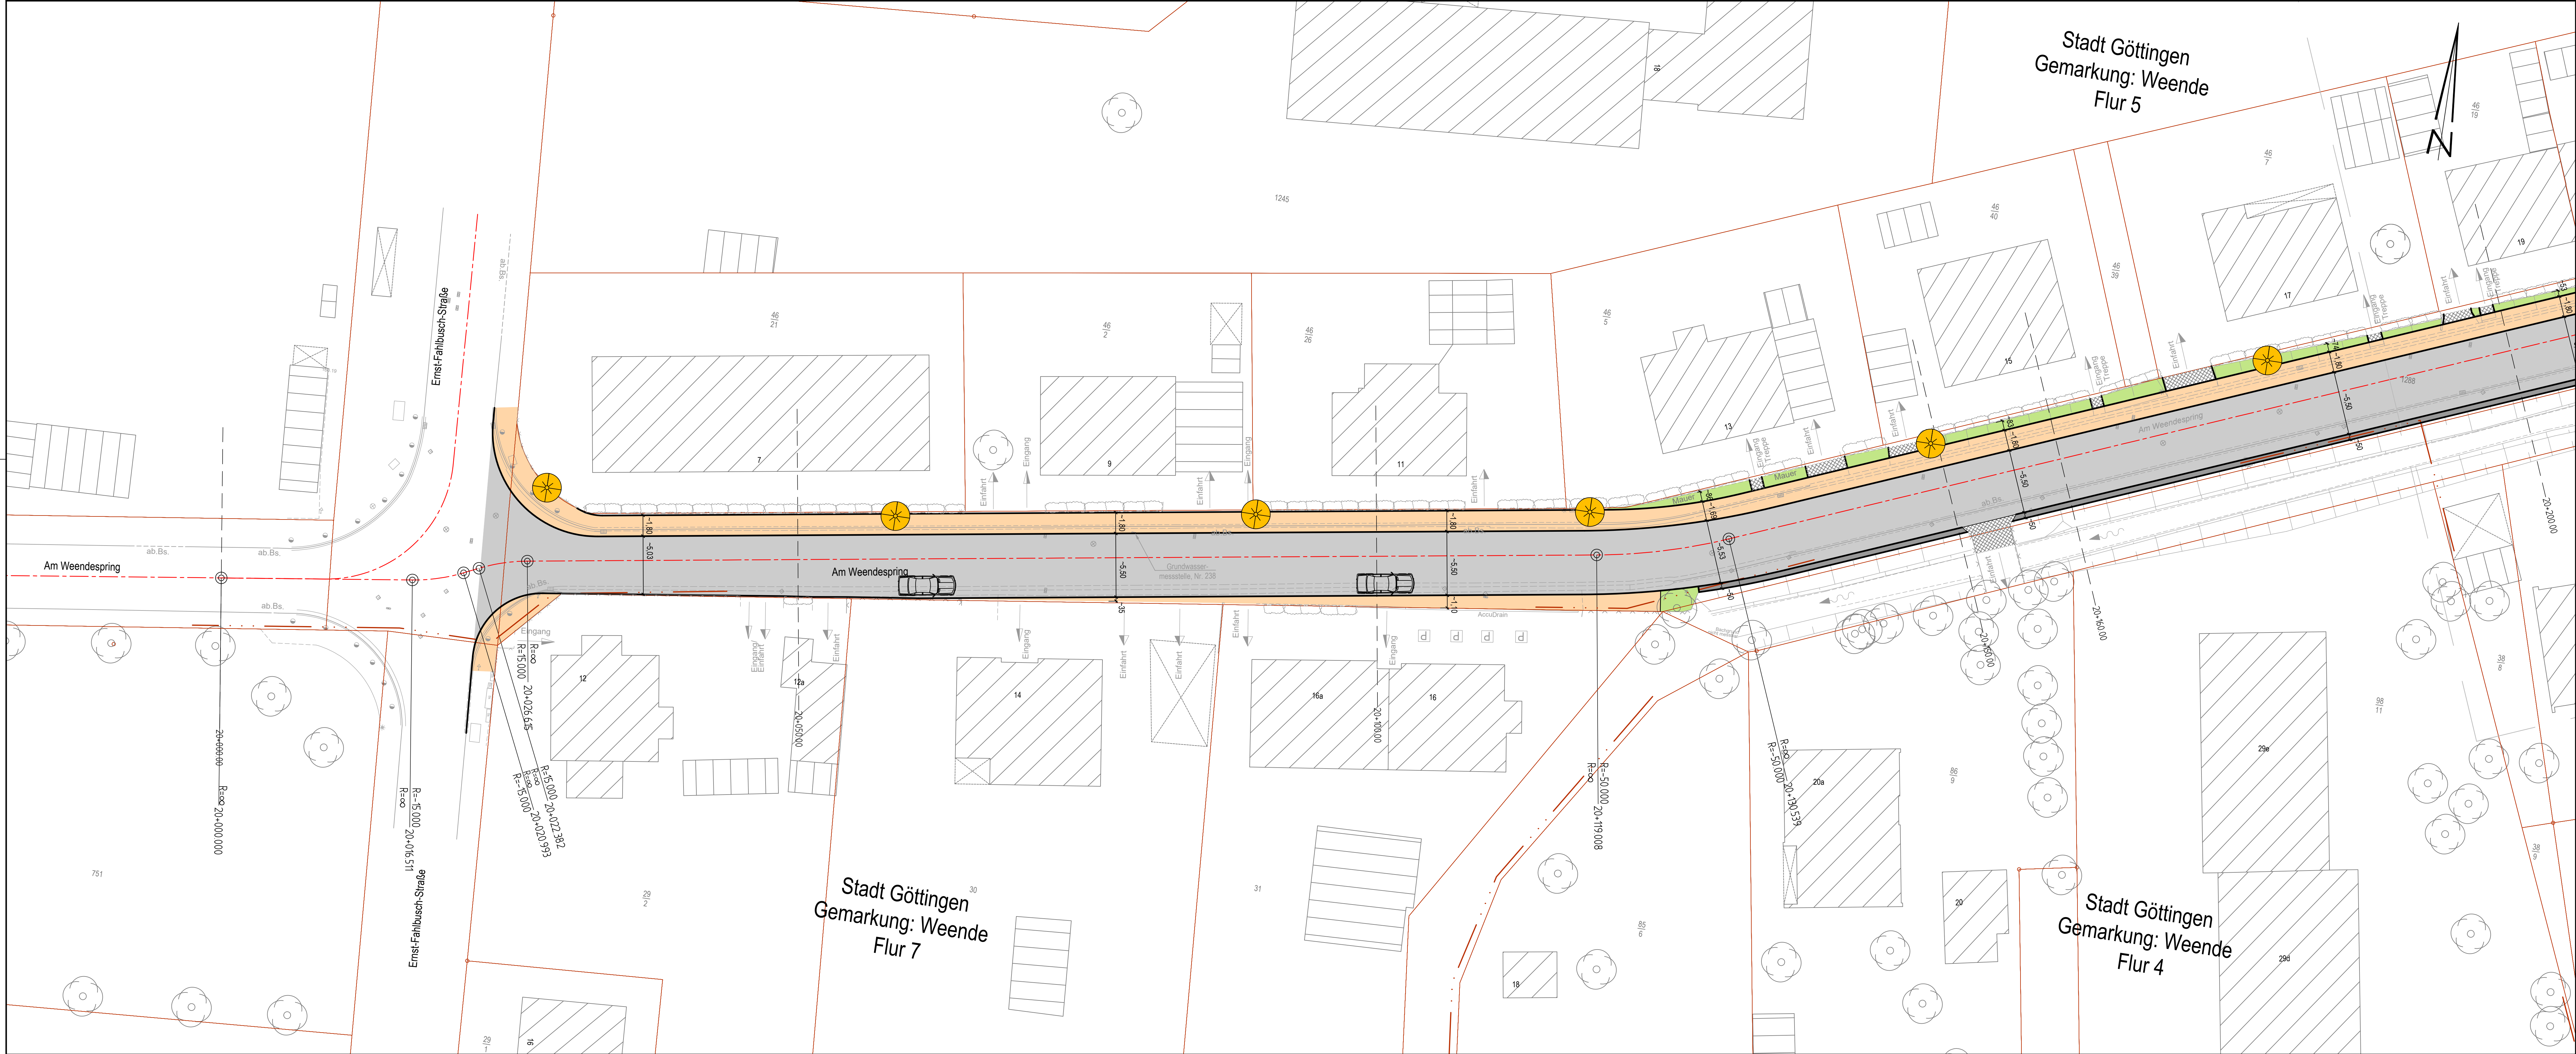

Zeichenerklärung

Fahrbahn

Schrammbord

Gehweg

Grünfläche

Angleichung an Bestand

gepl. Straßenbeleuchtung

Auto parkend

Legende Flurstücksgränze Gemeindegränze Gemarkungsgrenze Flurgrenze Mauer Zaun Hecke Baum Laubwald Nadelwald Grünland Gartenland Zufahrt / Zugang Rechtsschlichter Verkehrsschild Schilderbrücke Schieber Wasser Schieber Gas Unterflurhydrant Überflurhydrant EK-Leitung Verteilerkasten Gründ. L. Lifasskule Notrufsäule Stahlgittermast Betonnast Holzast Denkmal Kilometerstein Strassenablauf vorh. / gepl. Notrufsäule Latene vorh. / gepl. Schutzplanke Schacht rund Schachttafel Krankenhaus Feuerwehr Kirche, Kapelle Parkhaus, Tiefgarage Parkplatz Radweg Fußweg Rad- und Fußweg getrennt Spieleplatz, Bolzplatz Spielefeld mit Skating Gartenland RW-Schacht vorh. SW-Schacht vorh. MW-Schacht vorh. RW-Schacht gepl. SW-Schacht gepl. MW-Schacht gepl. RW-Kanal vorh. SW-Kanal vorh. MW-Kanal vorh. RW-Kanal gepl. SW-Kanal gepl. MW-Kanal gepl. Femmelsteilung vorh. Steuerkabel vorh. Wasserleitung vorh. Gasleitung HD vorh. Gasleitung MD vorh. Gasleitung ND vorh.
--

1	2021-10-18	Fahrbahnverbreiterung städtischer Abschnitt	bu
Nr.:	Datum:	Art der Änderung:	Bearbeiter:


Koordinatenbezugssystem:	UTM - KOORDINATENSYSTEM (ETRS89)		
Lagestatus:	489	Höhenstatus:	160
AUSFERTIGUNG			

Bauherr/Antragsteller:
STADT GÖTTINGEN
FACHDIENST STADT- UND VERKEHRSPLANUNG
GÖTTINGEN, den

Verfasser:
Rosdorf, den

Ingenieure
RINNE & PARTNER mbB
Göttingerstraße 7 • 37124 Rosdorf • Tel (0551) 50068-0 • Fax (0551) 50068-68
Projekt:
AUSBAU "AM WEENDESPRING"
STRASSENBAU
- VORPLANUNG -
Planinhalt:
LAGEPLAN
STRASSENBAU
VARIANTE 2
Bearbeitet/Datum: bu-ap
Dokument: 15084a03
Sonstiges:

Meßstab: 1:200
Format: 132 x 50
Anlage: 3
Blatt: 1
2021-08-25

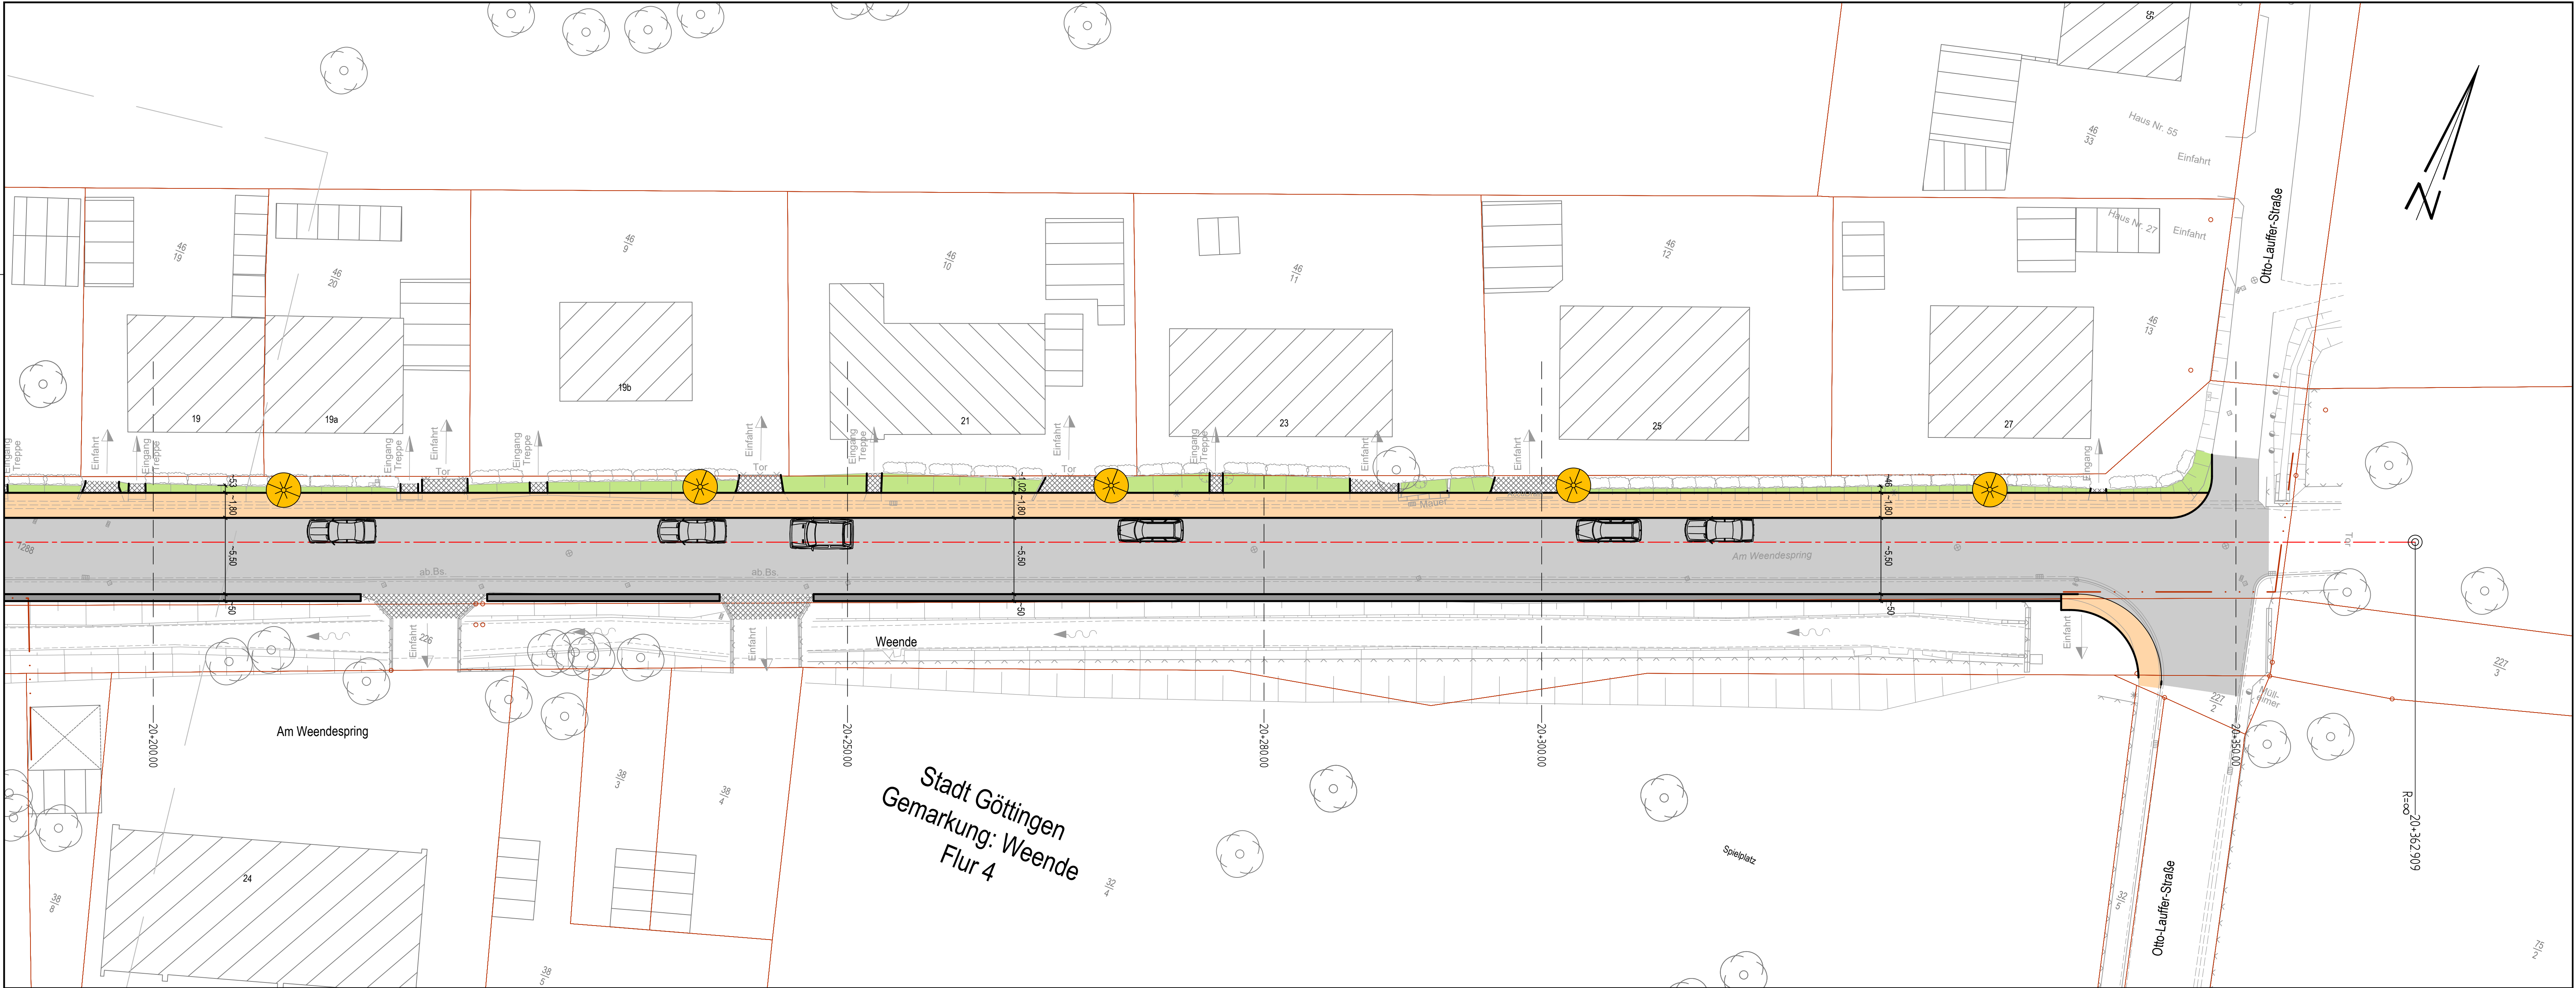

Zeichenerklärung

	Fahrbahn		gepl. Straßenbeleuchtung
	Schrammbord		Auto parkend
	Gehweg		
	Grünfläche		
	Angleichung an Bestand		

1	2021-10-18	Gehwegüberführung und Parkplätze	bu
Nr.:	Datum:	Art der Änderung:	Bearbeiter:

Koordinatenbezugssystem:	UTM - KOORDINATENSYSTEM (ETRS89)
Lagestatus:	489
Höhenstatus:	160

Bauherr/Antragsteller:

STADT GÖTTINGEN
FACHDIENST STADT- UND VERKEHRSPLANUNG

GÖTTINGEN, den

Verfasser:

Rosdorf, den

Ingenieure

RINNE & PARTNER mbB
Göttingerstraße 7 • 37124 Rosdorf • Tel (0551) 50068-0 • Fax (0551) 50068-68

Projekt:

AUSBAU "AM WEENDESPRING"
STRAßENBAU
- ENTWURFSPLANUNG -

Planinhalt:

LAGEPLAN
STRAßENBAU
VARIANTE 2

Maßstab: 1:200

Format: 113,5 x 40

Anlage: 3

Blatt: 2

Bearbeiter/Datum:

bu-ap 2021-08-25

Dokument:

150840l03

Sonstiges:

Legende		Mauer		Grünland		Schieber Wasser		Lifasssäule		Straßenablauf vorh. / gepl.		Krankenhaus		Radweg		RW-Schacht vorh.		RW-Kanal vorh.		Fernmeldeleitung vorh.		Strom Hochspannung vorh.
		Zaun		Gartenland		Schieber Gas		Stahlglittermast		Notrufsäule		Feuerwehr		Fußweg		SW-Schacht vorh.		RW-Kanal gepl.		Steuerkabel vorh.		Strom Mittelspannung vorh.
	Hecke		Zufahrt / Zugang		Unterflurhydrant		Betonmast		Laterne vorh. / gepl.		Polizei		Rad- und Fußweg getrennt		MW-Schacht vorh.		SW-Kanal vorh.		Wasserleitung vorh.		Strom Niederspannung vorh.	
	Baum		Rechtecksschilder		Überflurhydrant		Holzmast		Schutzplanke		Kirche, Kapelle		Spielplatz, Bolzplatz		RW-Schacht gepl.		SW-Kanal gepl.		Gasleitung HD vorh.		Strom Beleuchtung vorh.	
	Laubwald		Verkehrsschild		Elt-Leitung		Denkmal		Schacht rund		Parkhaus, Tiefgarage		Spielplatz mit Skating		SW-Schacht gepl.		MW-Kanal vorh.		Wasserleitung gepl.		Gasleitung MD vorh.	
	Nadelwald		Schilderbrücke		Verteilerkasten		Kilometerstein		Schacht rund um 125,0		Parkplatz		Gartenland		MW-Schacht gepl.		MW-Kanal gepl.		Wasserleitung gepl.		Gasleitung ND vorh.	