

Turm mit Baumhäusern
auf 1,5 m; 2,5 m und 3,5 m Höhe


1. BAUMHÄUSER MIT KLETTERPARCOURS

Turm mit großem Baumhaus
für Rollstuhlfahrer auf 1,2 m Höhe und
zweitem Baumhaus auf 2,5 m Höhe

Gebogene
Röhrenrutsche
auf 3,5 m

Breite Rutsche
auf 1,2 m

Kastenrutsche
auf 2,5 m

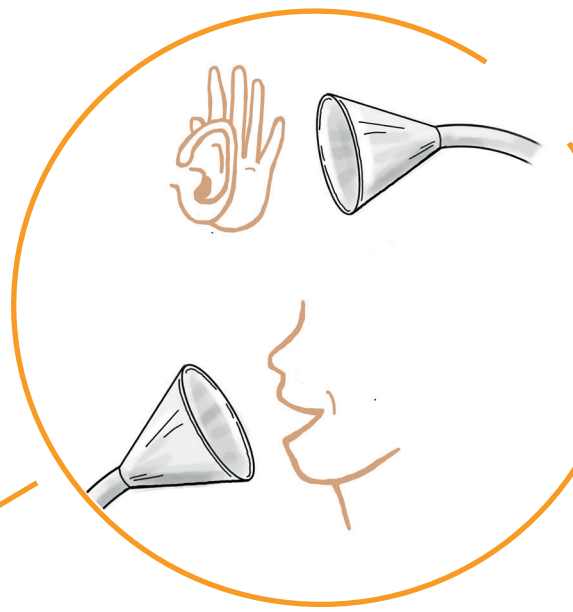



Telefonanlage
zwischen oberem
und unterem
Hauschen

Pfosten am Wegesrand
mit Seil zur Orientierung von
Sehbehinderten zum Parcours hin

Lageplan Maßstab 1:200

Eingang mit Seitenpfosten
am Wegesrand. Durch die Farbe weithin
sichtbar und für Sehbehinderte ertastbar.


6. WASSERSCHRAUBE optional für den Bachlauf im Norden

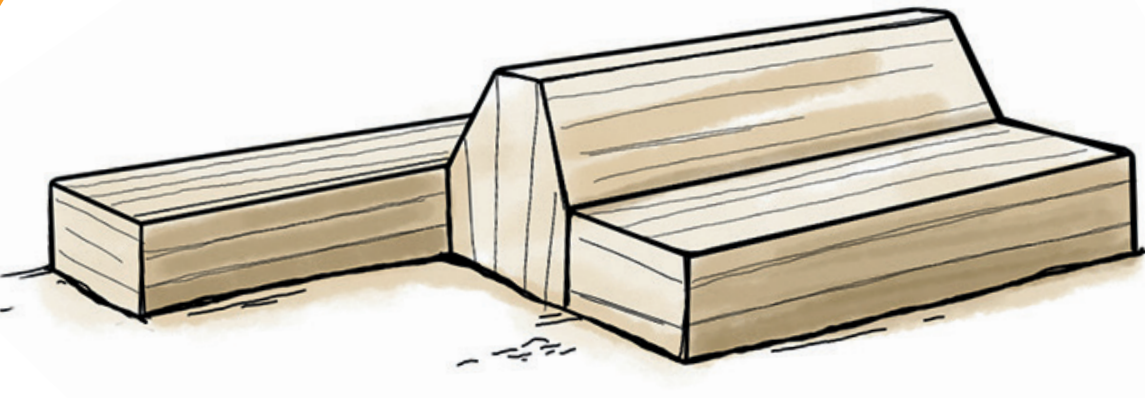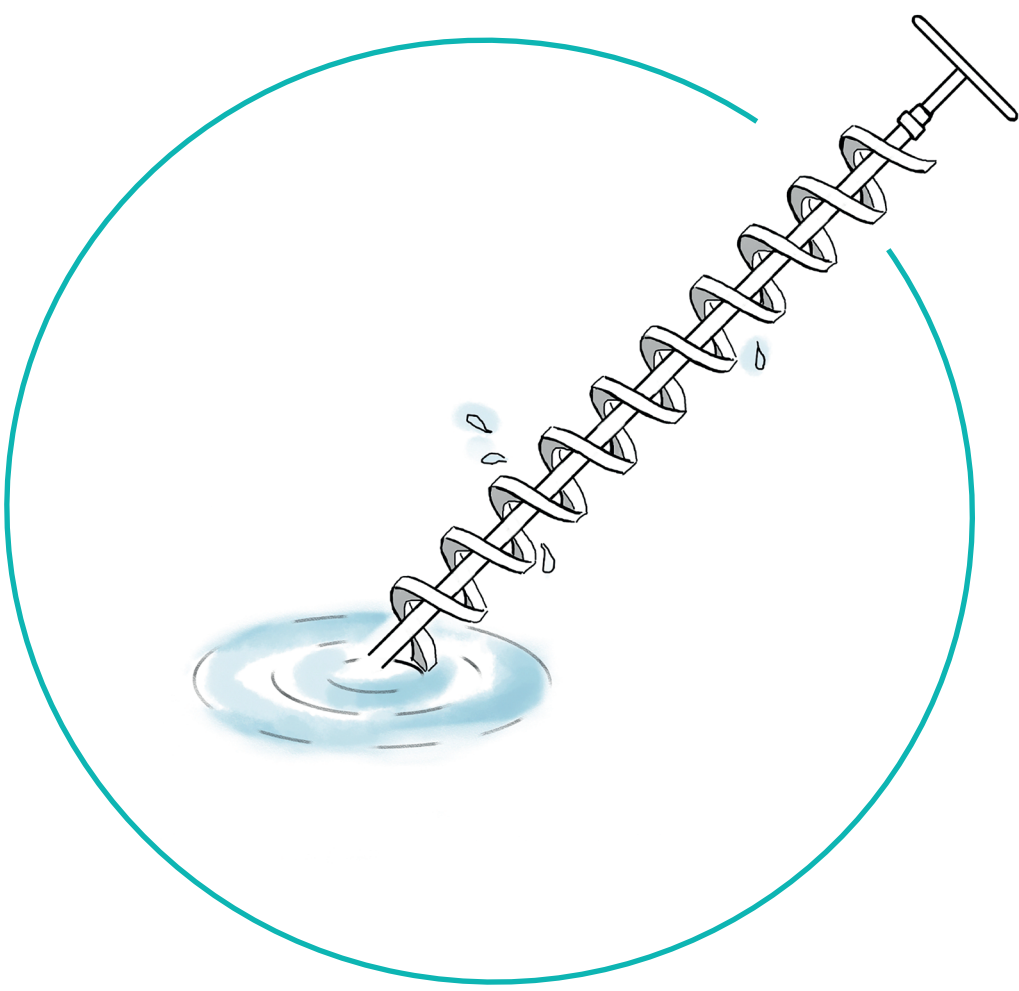


2. PODESTE ZUM SITZEN UND LÜMMELEN nach beiden Seiten ausgerichtet

5. INKLUSIVES TRAMPOLIN

Zur verbesserten Orientierung für
Sehbehinderte empfehlen wir den
Rand des Weges in Höhe,
Material und Farbe abzusetzen.

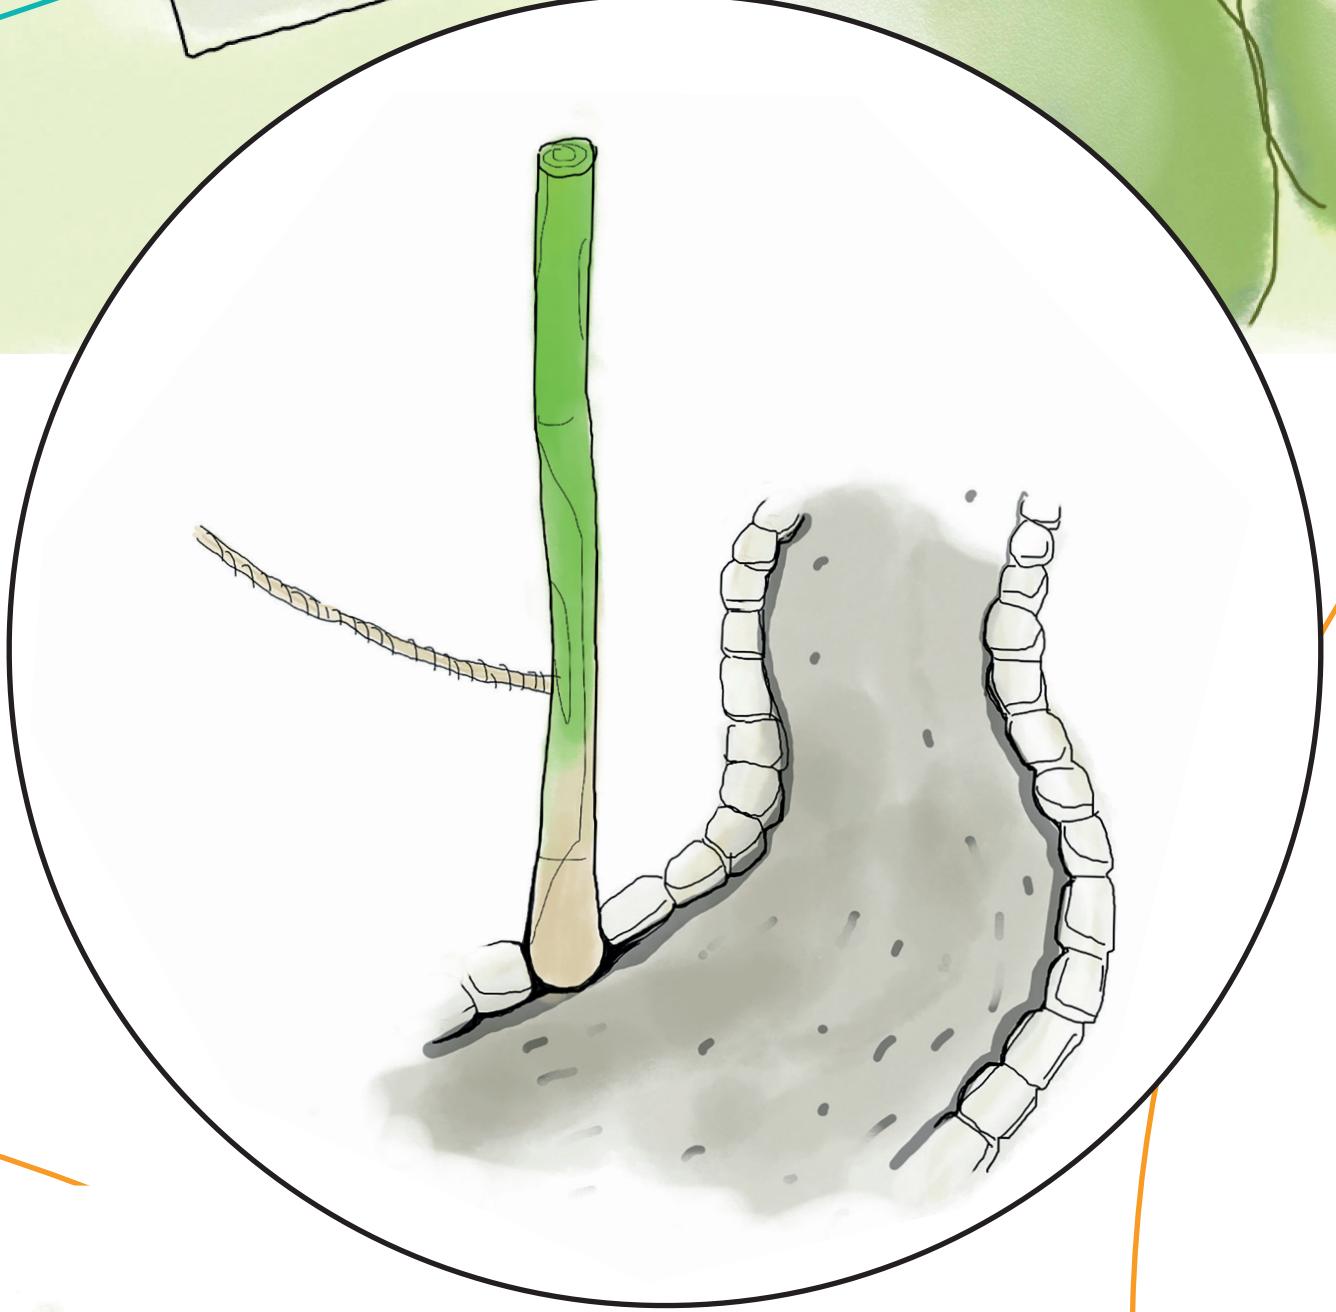


Sandspielpodest am Weg,
mit Rollstuhl unterfahrbar

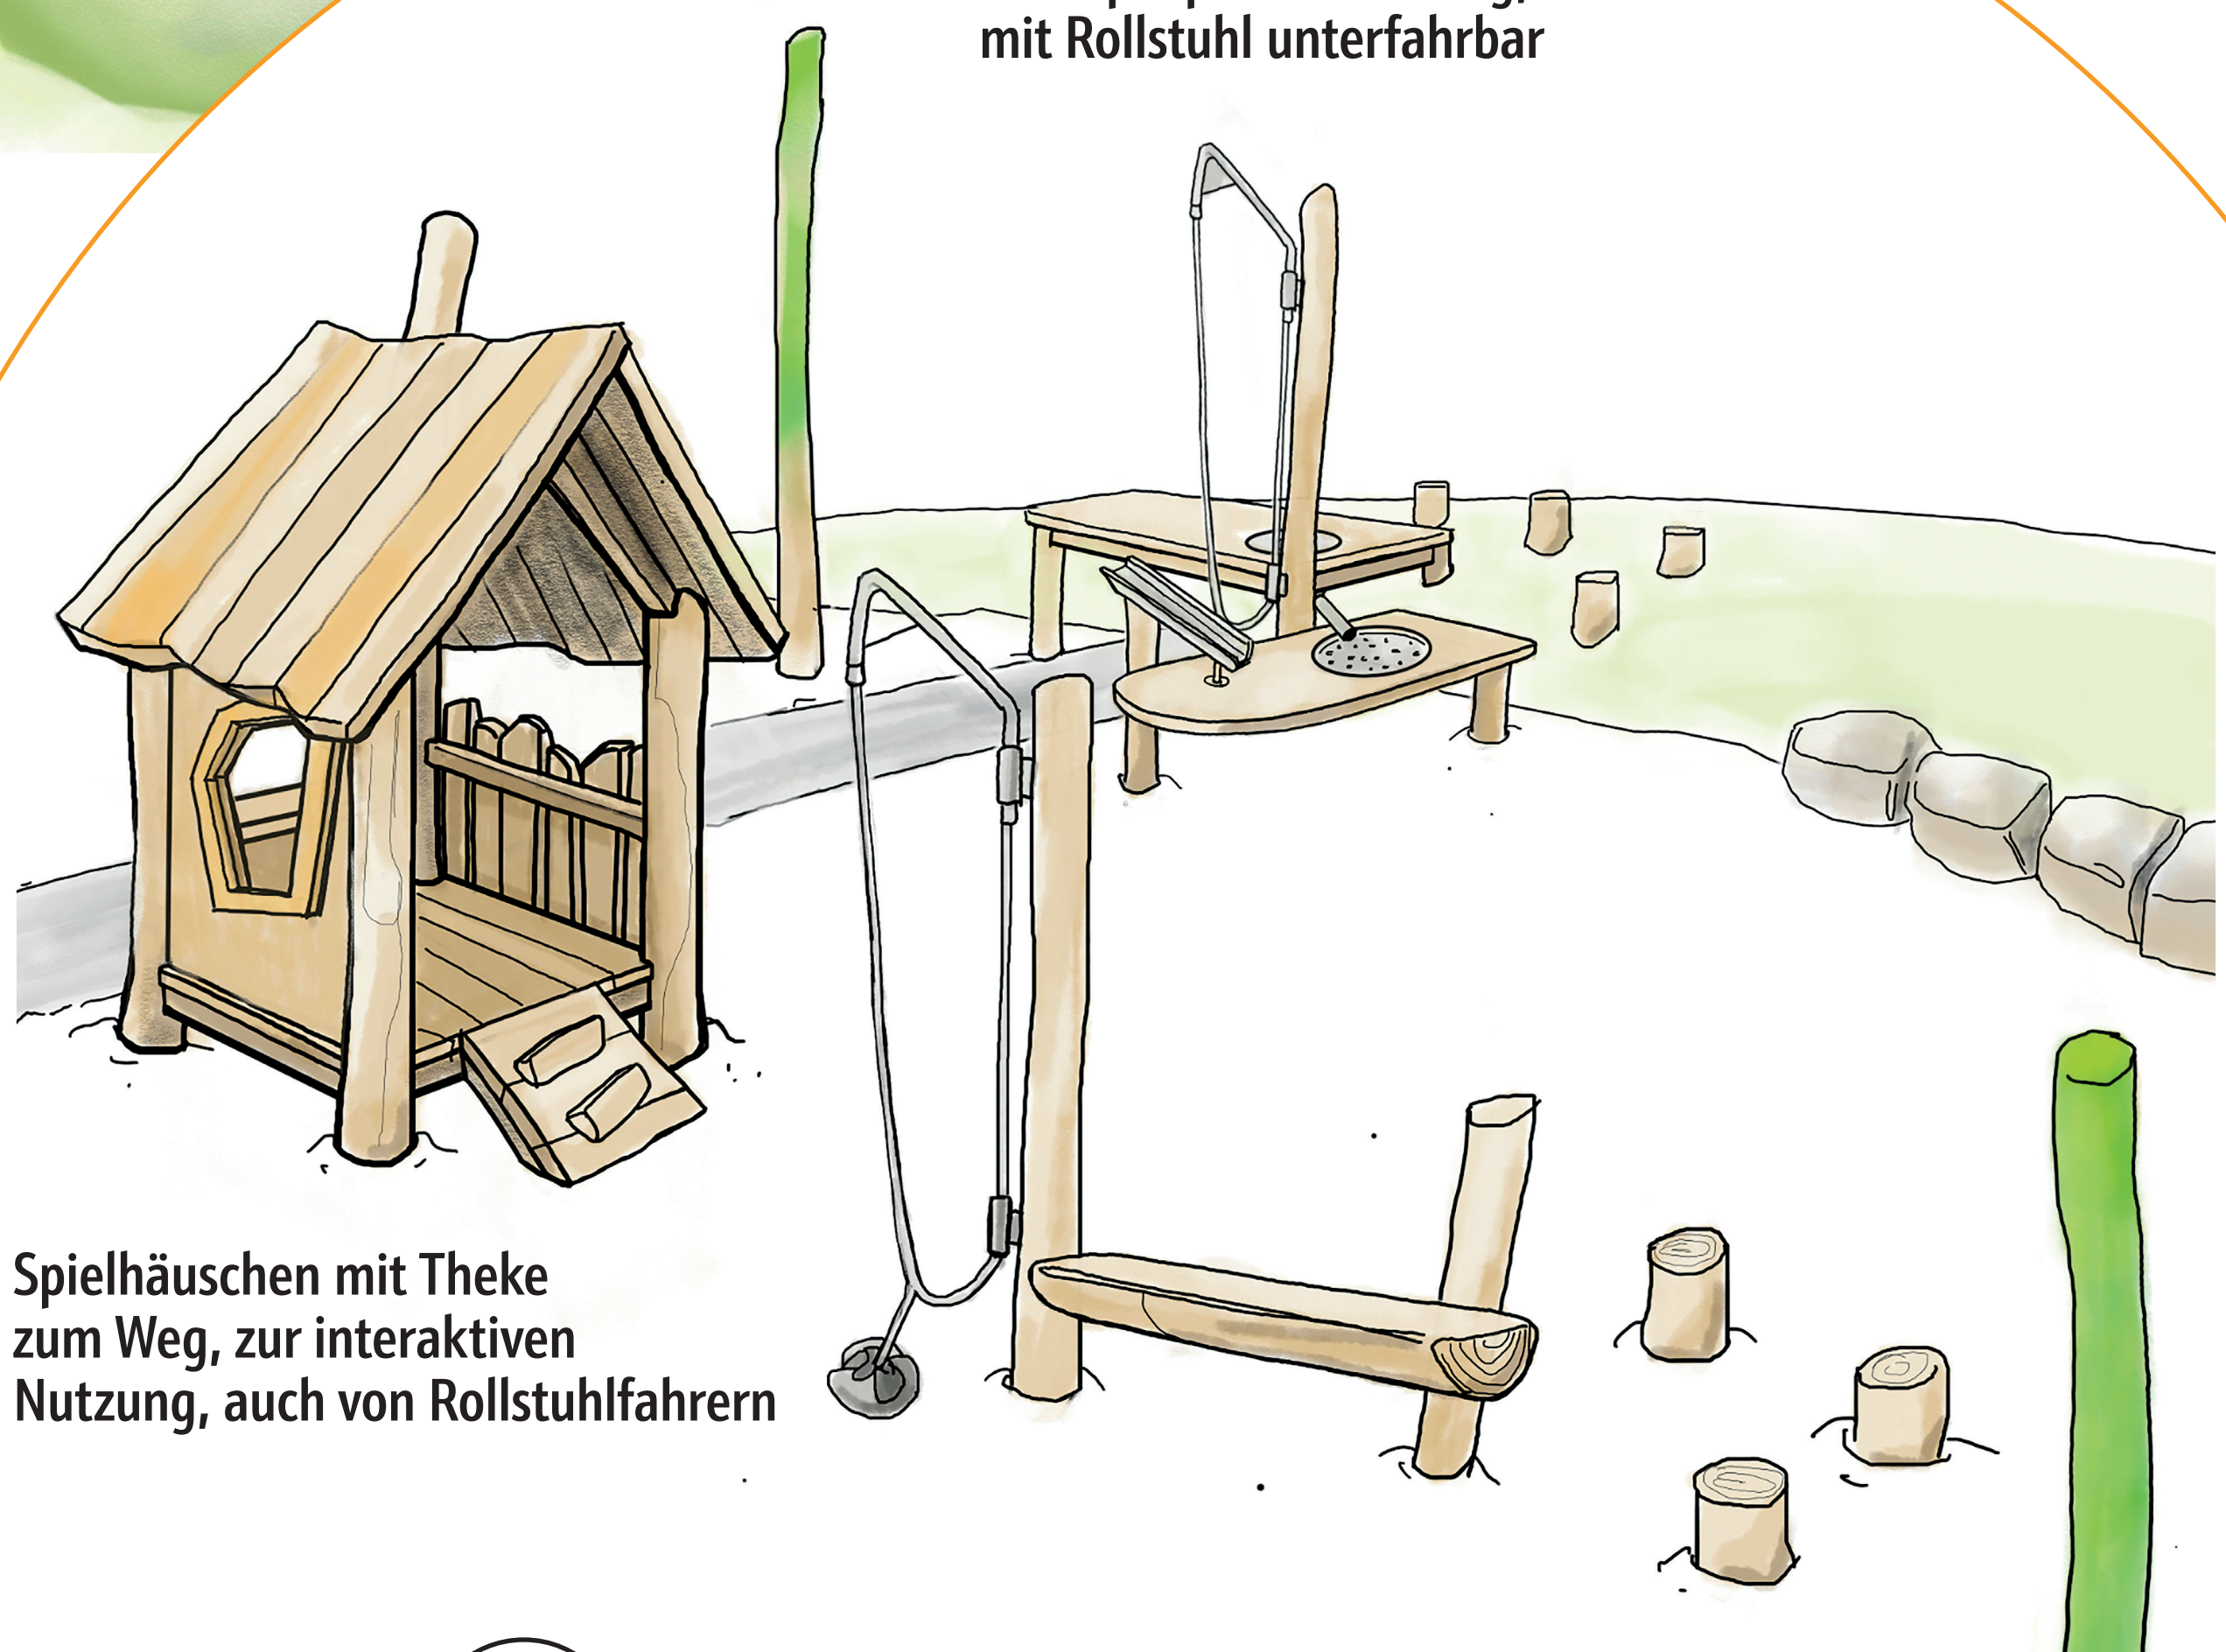


Spielhäuschen mit Theke
zum Weg, zur interaktiven
Nutzung, auch von Rollstuhlfahrern

3. KLEINKIND- UND ROLLSTUHLFAHRERBEREICH

Loses Tippi-Gerüst,
zum interaktiven
freien Spiel
und Möglichkeit
zur Mitgestaltung

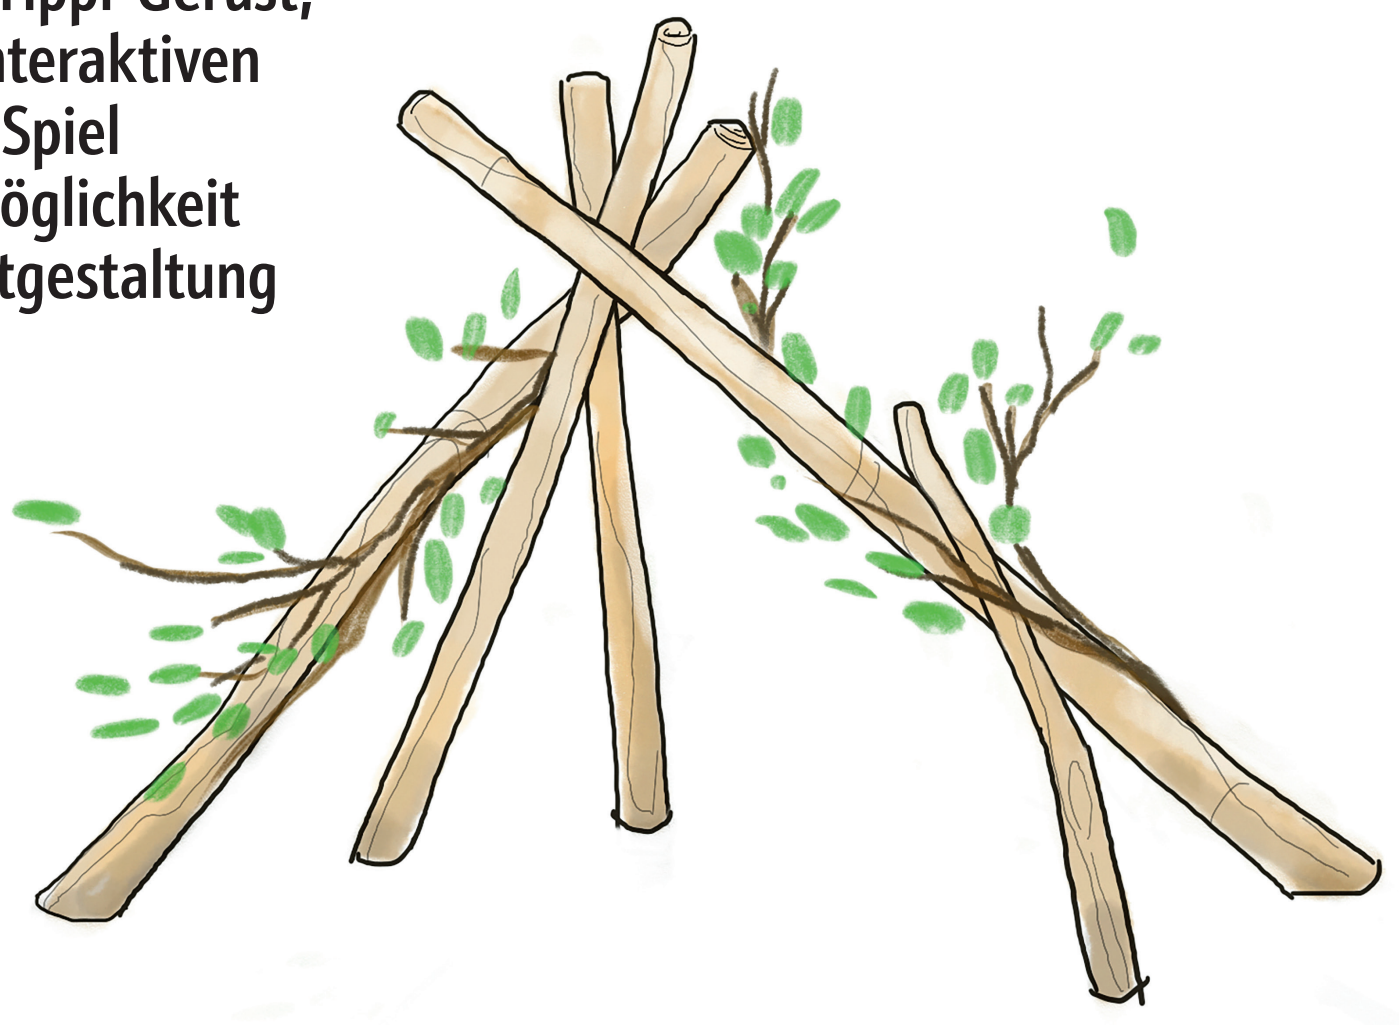

4. SCHAUKELN

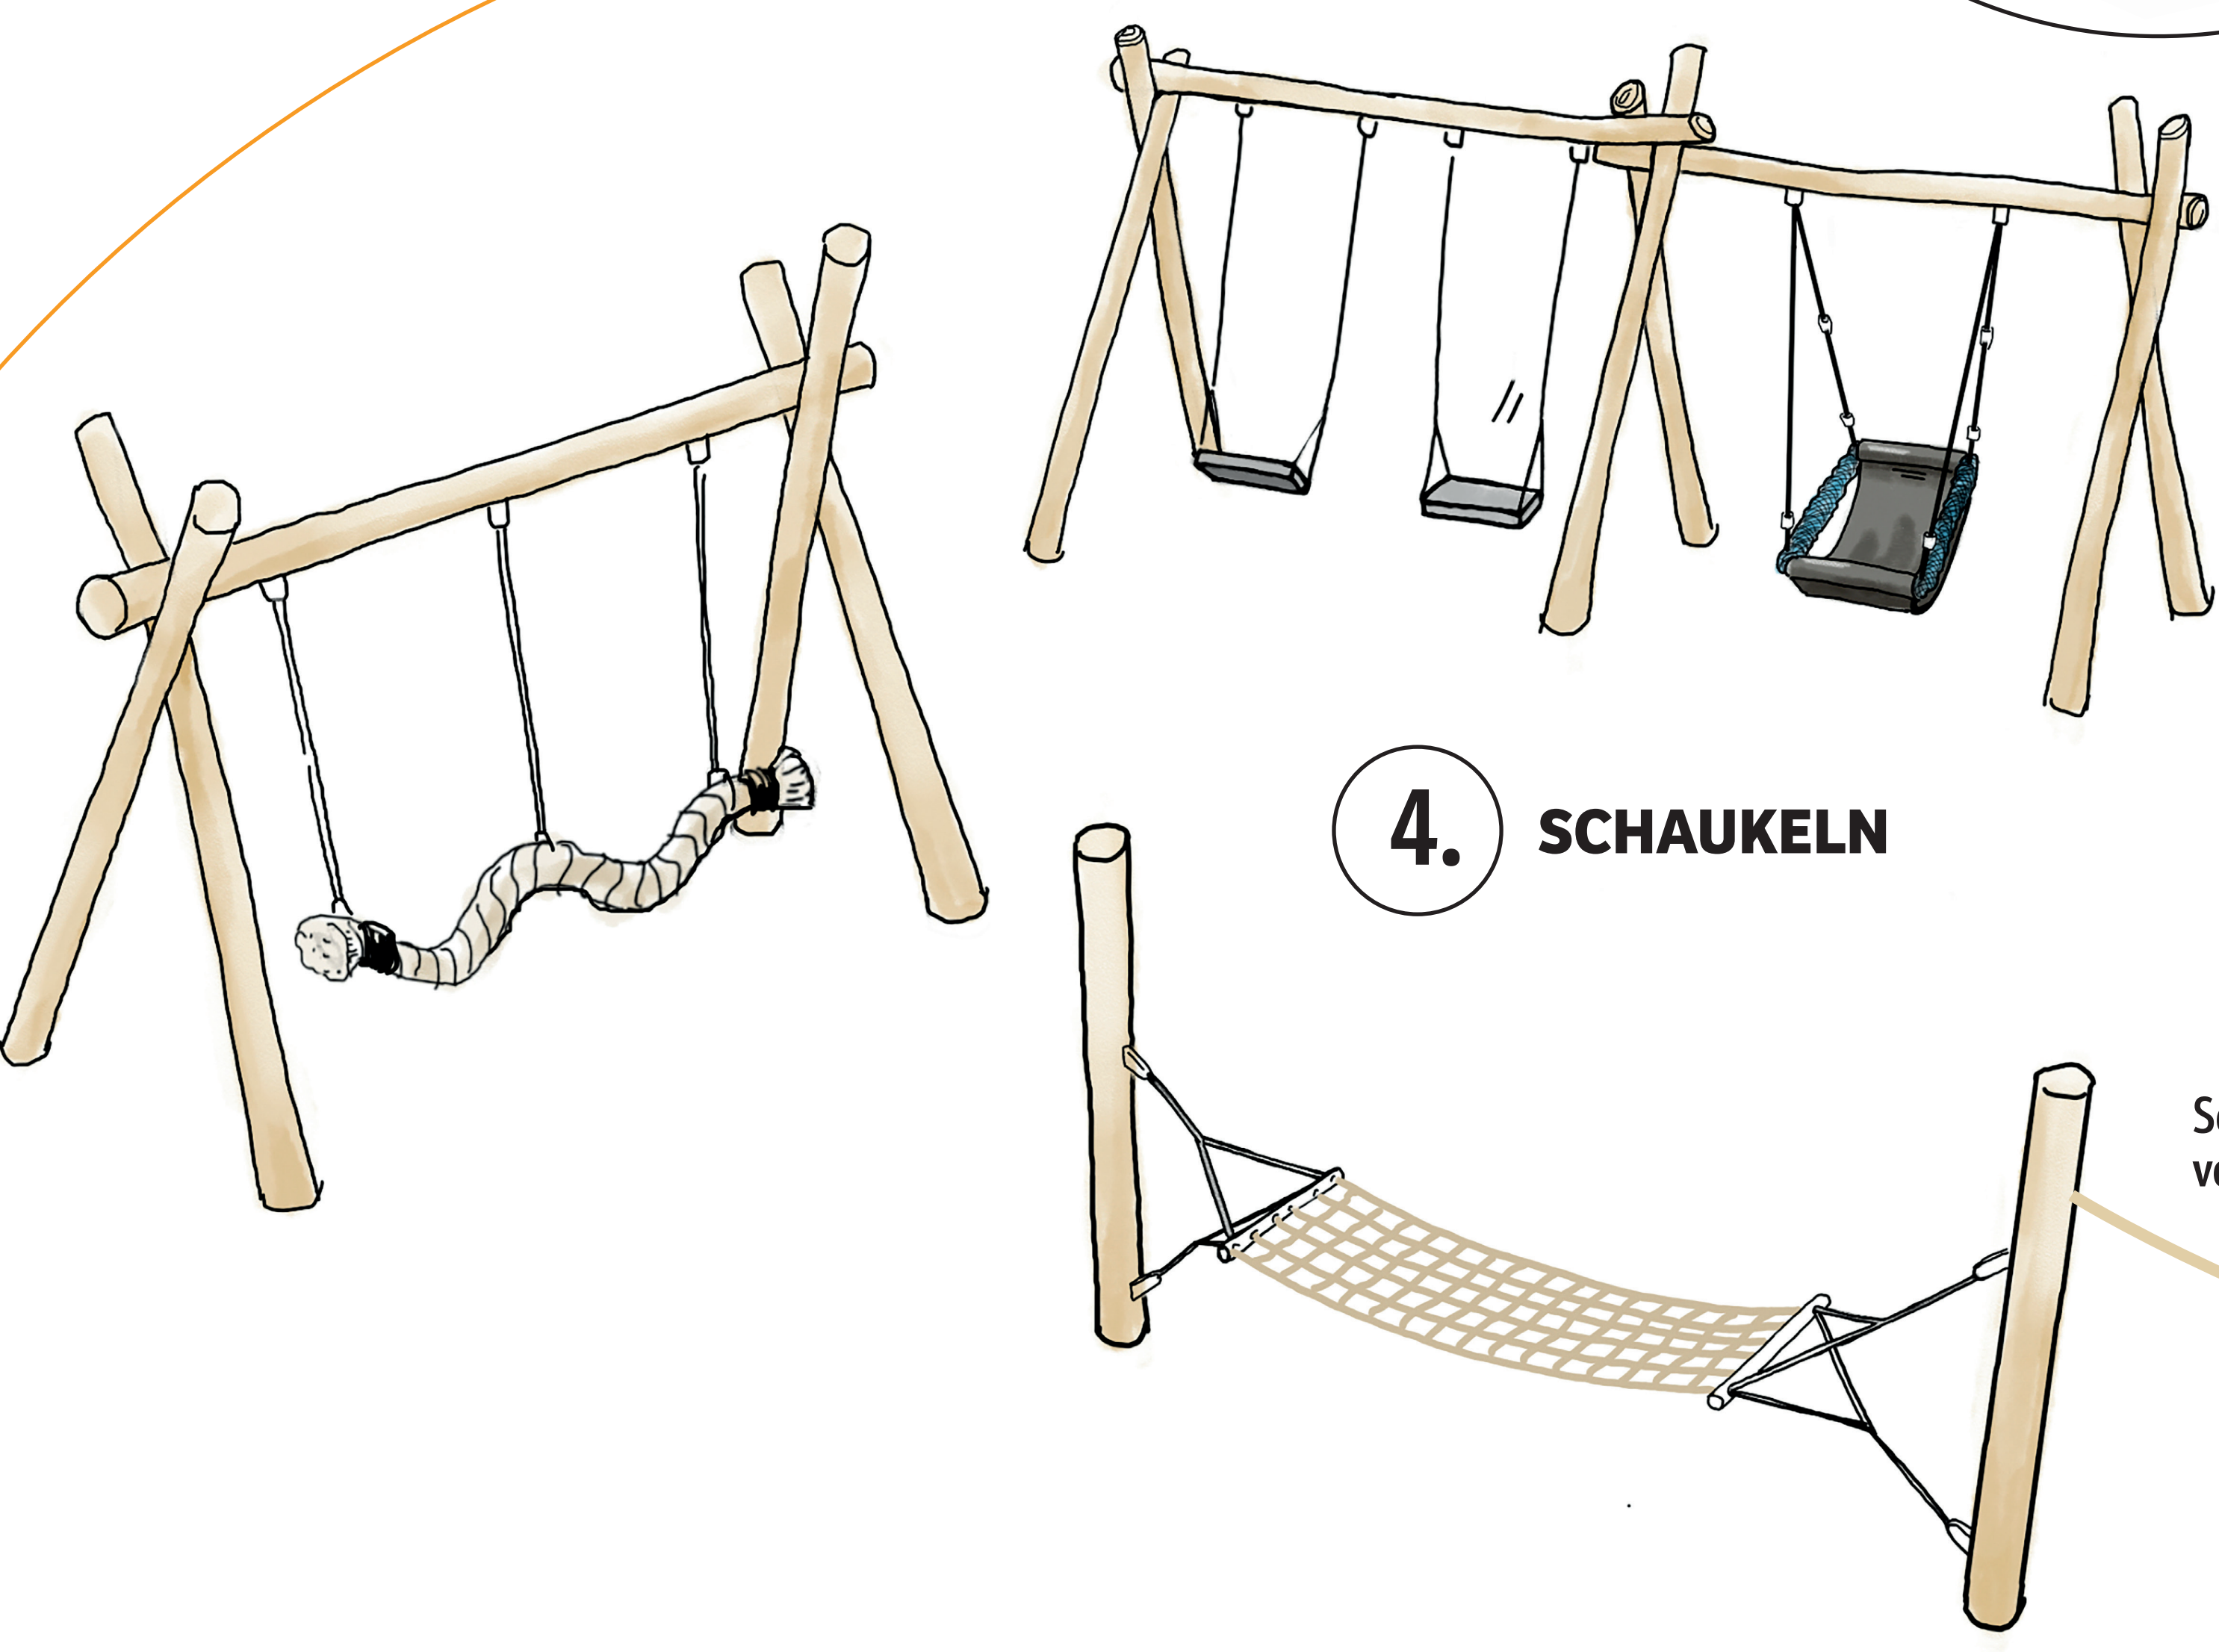

Seil zur Führung
von Sehbehinderten