


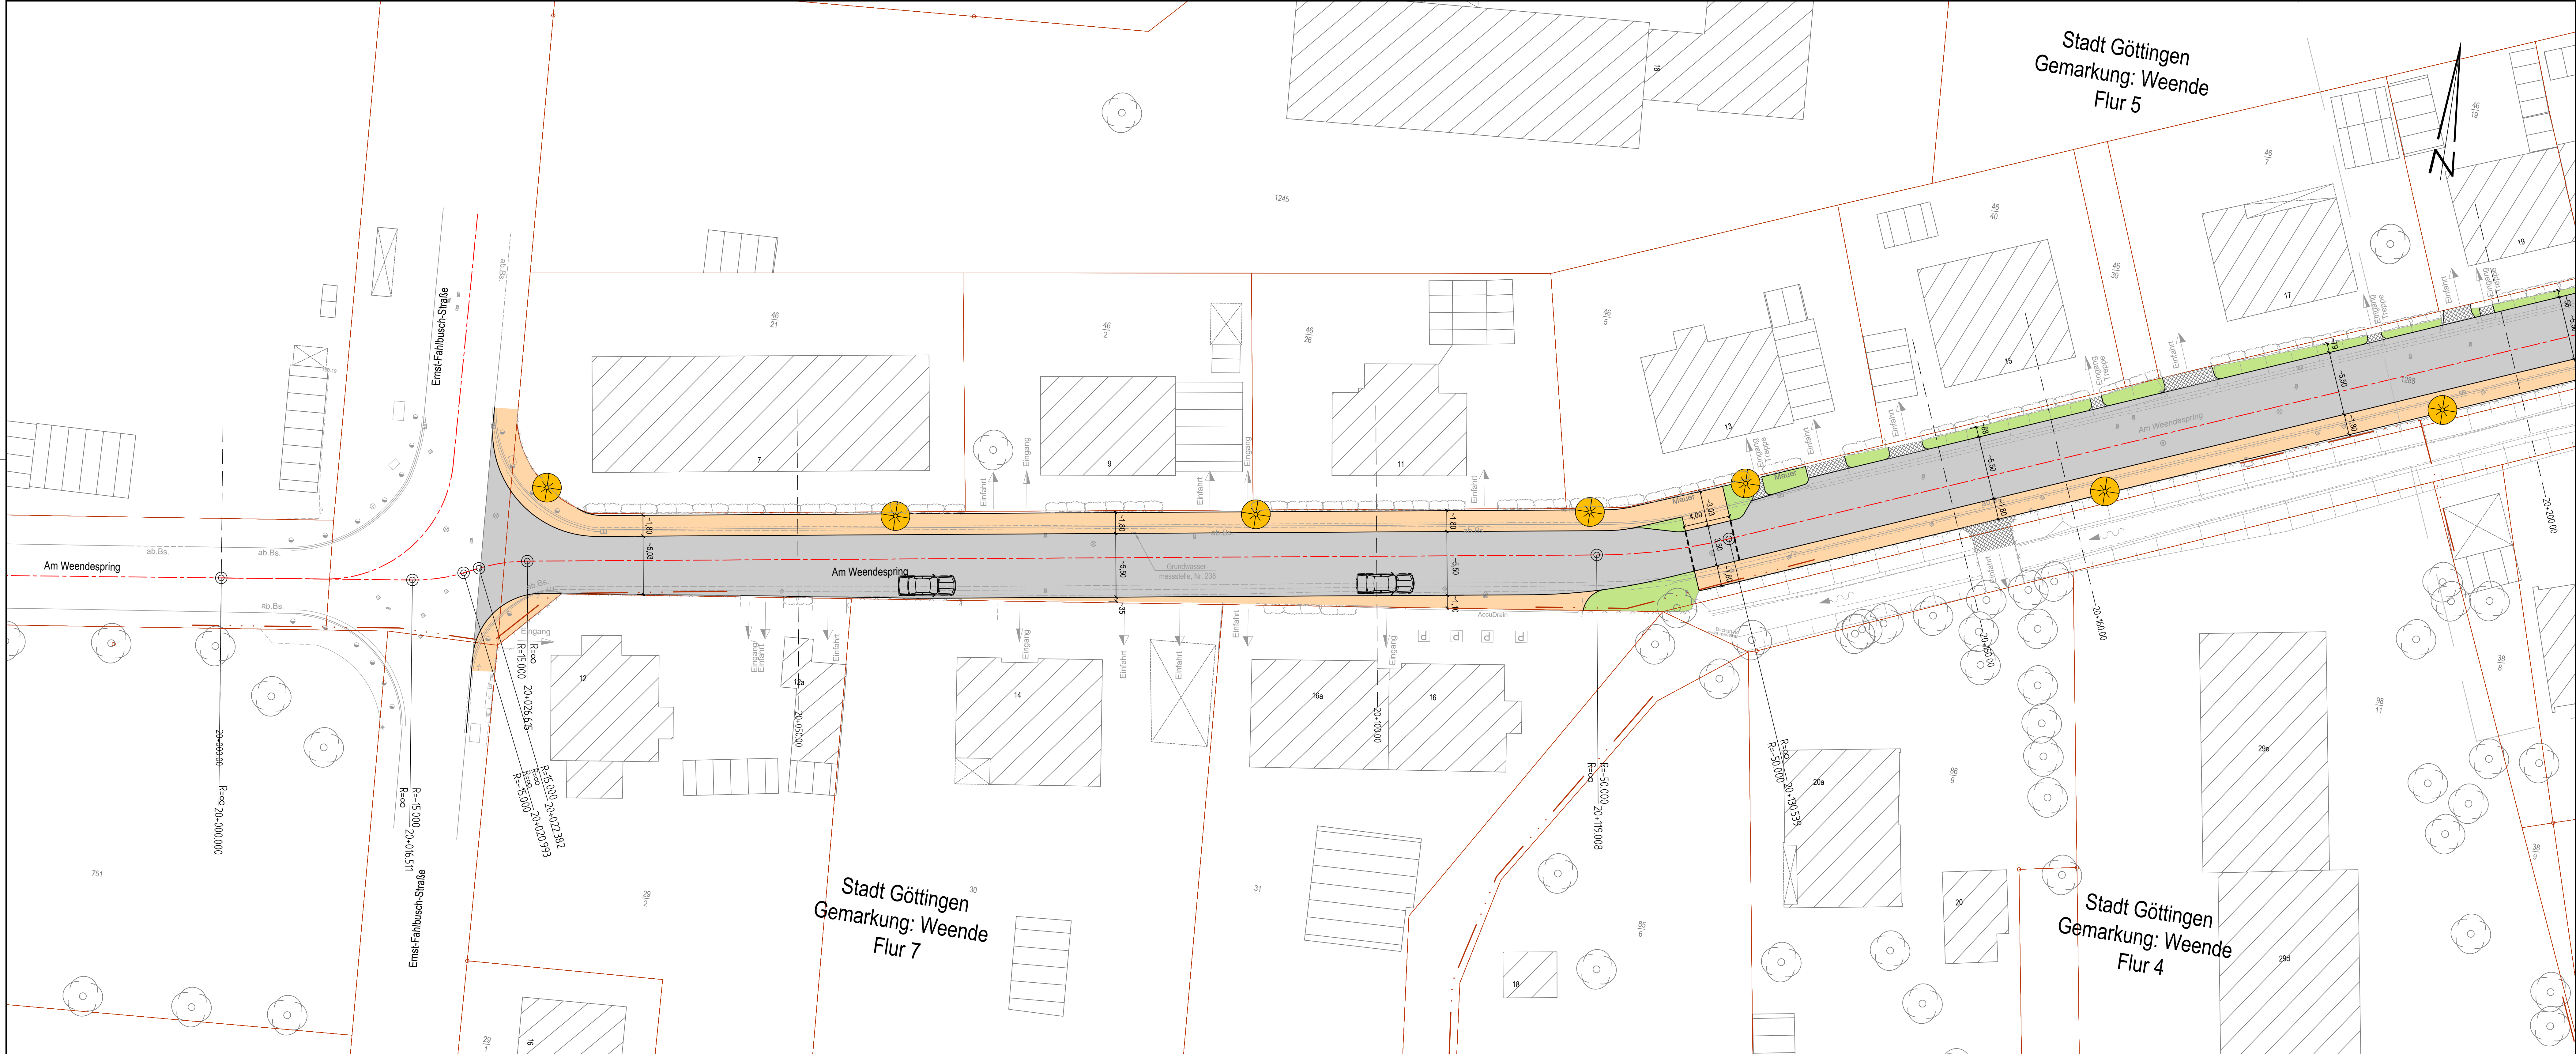

Zeichenerklärung

Fahrbahn

Gehweg

Grünfläche

Angeleichung an Bestand

gepl. Straßenbeleuchtung

Auto parkend

|   |
|---|
| <div>Legende</div> <div><div><div>Flurstücksgränze</div><div>Gemeindegränze</div><div>Gemarkungsgränze</div><div>Flurgrenze</div></div><div><div>Mauer</div><div>Zaun</div><div>Hecke</div><div>Baum</div><div>Laubwald</div><div>Nadelwald</div></div><div><div>Grünland</div><div>Gartenland</div><div>Zufahrt / Zugang</div><div>Rechtsschlichter</div><div>Verkehrsschild</div><div>Schilderbrücke</div></div><div><div>Schieber Wasser</div><div>Schieber Gas</div><div>Unterflurhydrant</div><div>Überflurhydrant</div><div>EK-Leitung</div><div>Verteilerkasten</div></div><div><div>Gründ. L.</div><div>Stahlgittermast</div><div>Betonnast</div><div>Holzast</div><div>Denkmal</div><div>Kilometerstein</div></div><div><div>Strassenablauf vorh. / gepl.</div><div>Notrufsäule</div><div>Latrine vorh. / gepl.</div><div>Schutzplanke</div><div>Schacht rund</div><div>Kilometerstafel</div></div><div><div>Krankenhaus</div><div>Feuerwehr</div><div>Kirche, Kapelle</div><div>Parkhaus, Tiefgarage</div><div>Parkplatz</div></div><div><div>Radweg</div><div>Fußweg</div><div>Rad- und Fußweg getrennt</div><div>Spielplatz, Bolzplatz</div><div>Spielplatz mit Skating</div><div>Gartenland</div></div><div><div>RW-Schacht vorh.</div><div>SW-Schacht vorh.</div><div>MW-Schacht vorh.</div><div>RW-Schacht gepl.</div><div>SW-Schacht gepl.</div><div>MW-Schacht gepl.</div></div><div><div>RW-Kanal vorh.</div><div>SW-Kanal vorh.</div><div>MW-Kanal vorh.</div><div>RW-Kanal gepl.</div><div>SW-Kanal gepl.</div><div>MW-Kanal gepl.</div></div><div><div>Femmelsteilung vorh.</div><div>Steuerkabel vorh.</div><div>Wasserleitung vorh.</div><div>Gasleitung HD vorh.</div><div>Gasleitung MD vorh.</div><div>Gasleitung ND vorh.</div></div></div> |
|---|

|      |            |                                  |             |
|------|------------|----------------------------------|-------------|
| 1    | 2021-10-18 | Gehwegüberführung und Parkplätze | bu          |
| Nr.: | Datum:     | Art der Änderung:                | Bearbeiter: |

Koordinatenbezugssystem: UTM - KOORDINATENSYSTEM (ETRS89)

Lagestatus: 489

Höhenstatus: 160

AUSFERTIGUNG

Bauherr/Antragsteller:

STADT GÖTTINGEN  
FACHDIENST STADT- UND VERKEHRSPLANUNG

.....GÖTTINGEN, den .....

Verfasser:

Rosdorf, den .....

Ingenieure

RINNE & PARTNER mbB

Göttingerstraße 7 • 37124 Rosdorf • Tel (0551) 50068-0 • Fax (0551) 50068-68

R&P

Projekt:

AUSBAU "AM WEENDESPRING"

STRASSENBAU

- VORPLANUNG -

Planinhalt:

LAGEPLAN  
STRASSENBAU  
VARIANTE 1

Maßstab: 1:200  
Format: 132 x 50  
Anlage: 2  
Blatt: 1

Bearbeitet/Datum:


bu-ap

2021-08-25

Dokument:

15084a03

Sonstiges:

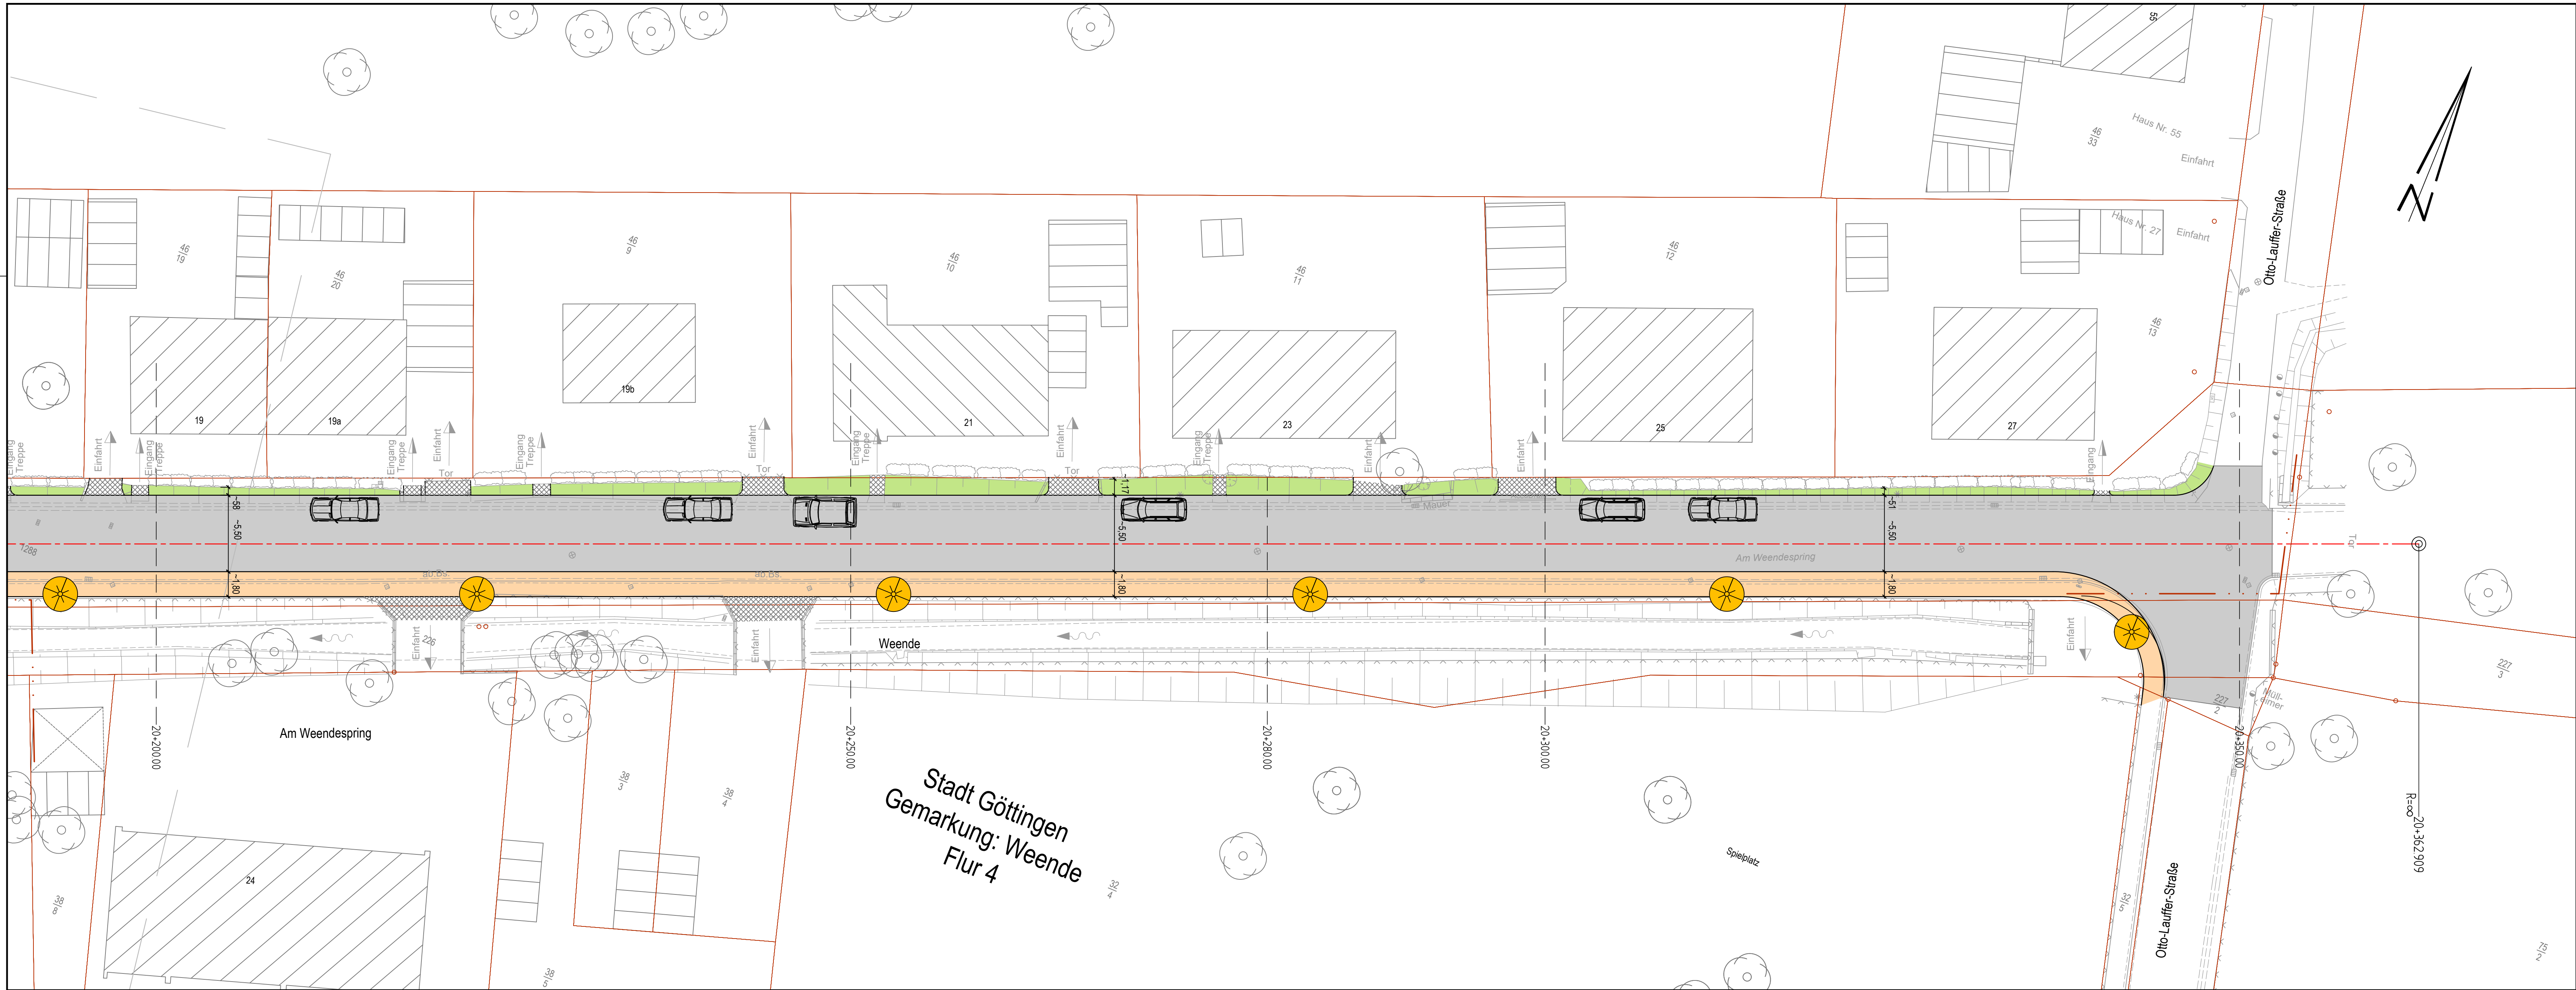

## Zeichenerklärung

|  |                        |  |                          |
|--|------------------------|--|--------------------------|
|  | Fahrbahn               |  | gepl. Straßenbeleuchtung |
|  | Gehweg                 |  | Auto parkend             |
|  | Grünfläche             |  |                          |
|  | Angleichung an Bestand |  |                          |

|      |            |                                  |             |
|------|------------|----------------------------------|-------------|
| 1    | 2021-10-18 | Gehwegüberführung und Parkplätze | bu          |
| Nr.: | Datum:     | Art der Änderung:                | Bearbeiter: |

|                          |     |                                  |     |
|--------------------------|-----|----------------------------------|-----|
| Koordinatenbezugssystem: |     | UTM - KOORDINATENSYSTEM (ETRS89) |     |
| Lagestatus:              | 489 | Höhenstatus:                     | 160 |

|                        |                                                          |
|------------------------|----------------------------------------------------------|
| Bauherr/Antragsteller: | STADT GÖTTINGEN<br>FACHDIENST STADT- UND VERKEHRSPLANUNG |
| GÖTTINGEN              | , den .....                                              |

|            |   |
|------------|---|
| Verfasser: | Rosdorf, den .....                                                                                   |
| Ingenieure | RINNE & PARTNER mbB<br>Göttinger Straße 7 • 37124 Rosdorf • Tel (0551) 50068-0 • Fax (0551) 50068-68 |

|          |                                                          |
|----------|----------------------------------------------------------|
| Projekt: | AUSBAU "AM WEENDESPRING"<br>STRAßENBAU<br>- VORPLANUNG - |
|----------|----------------------------------------------------------|

|                   |                                      |                    |
|-------------------|--------------------------------------|--------------------|
| Planinhalt:       | LAGEPLAN<br>STRAßENBAU<br>VARIANTE 1 | Maßstab: 1:200     |
| Bearbeiter/Datum: | bu-ap                                | Format: 113,5 x 40 |
| Dokument:         | 150840l03                            | Anlage: 2          |
| Sonstiges:        |                                      | Blatt: 2           |
|                   |                                      | 2021-08-25         |

|                  |           |                   |                  |                 |                             |                      |                          |                  |                |                        |                            |
|------------------|-----------|-------------------|------------------|-----------------|-----------------------------|----------------------|--------------------------|------------------|----------------|------------------------|----------------------------|
| Legende          | Mauer     | Grünland          | Schieber Wasser  | Litfasssäule    | Straßenablauf vorh. / gepl. | Krankenhaus          | Radweg                   | RW-Schacht vorh. | RW-Kanal vorh. | Fernmeldeleitung vorh. | Strom Hochspannung vorh.   |
| Flurstücksgrenze | Zaun      | Gartenland        | Schieber Gas     | Stahlgittermast | Notrufsäule                 | Feuerwehr            | Fußweg                   | SW-Schacht vorh. | RW-Kanal gepl. | Steuerkabel vorh.      | Strom Mittelspannung vorh. |
| Gemeindengrenze  | Hecke     | Zufahrt / Zugang  | Unterflurhydrant | Betonmast       | Laterne vorh. / gepl.       | Polizei              | Rad- und Fußweg getrennt | MW-Schacht vorh. | SW-Kanal vorh. | Wasserleitung vorh.    | Strom Niederspannung vorh. |
| Gemarkungsgrenze | Baum      | Rechtecksschilder | Überflurhydrant  | Holzmast        | Schacht rund                | Kirche, Kapelle      | Spielplatz, Bolzplatz    | SW-Kanal gepl.   | SW-Kanal gepl. | Gasleitung HD vorh.    | Strom Beleuchtung vorh.    |
| Flurgrenze       | Laubwald  | Verkehrsschild    | Elit-Leitung     | Denkmal         | Schacht rund                | Parkhaus, Tiefgarage | Spielplatz mit Skating   | MW-Schacht gepl. | MW-Kanal gepl. | Gasleitung MD vorh.    |                            |
|                  | Nadelwald | Schilderbrücke    | Verteilerkasten  | Kilometerstein  | Kilometerstein              | Parkplatz            | Gartenland               | MW-Kanal gepl.   | MW-Kanal gepl. | Gasleitung ND vorh.    |                            |