



Auszug aus dem Flächennutzungsplan 2017 der Stadt Göttingen:
Bisherige Darstellung im Flächennutzungsplan

M 1:10.000

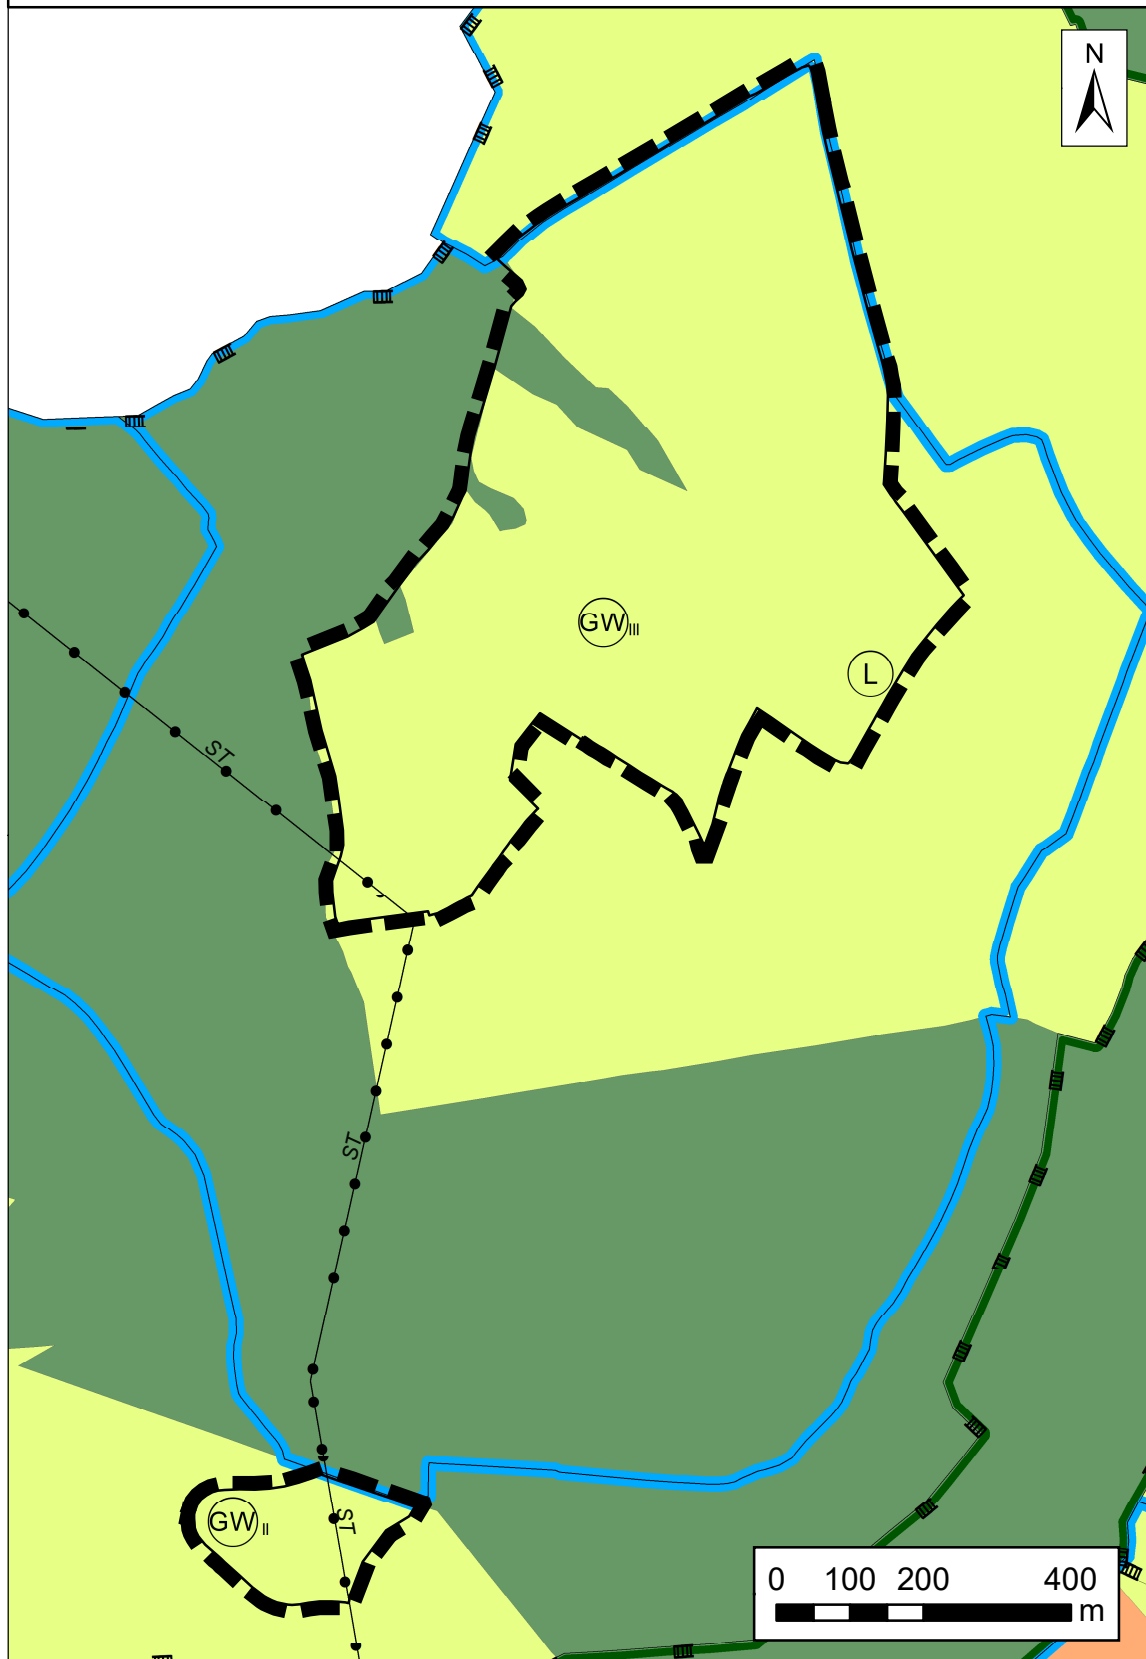

Darstellung der Änderung:
9. Änderung Flächennutzungsplan

M 1:10.000

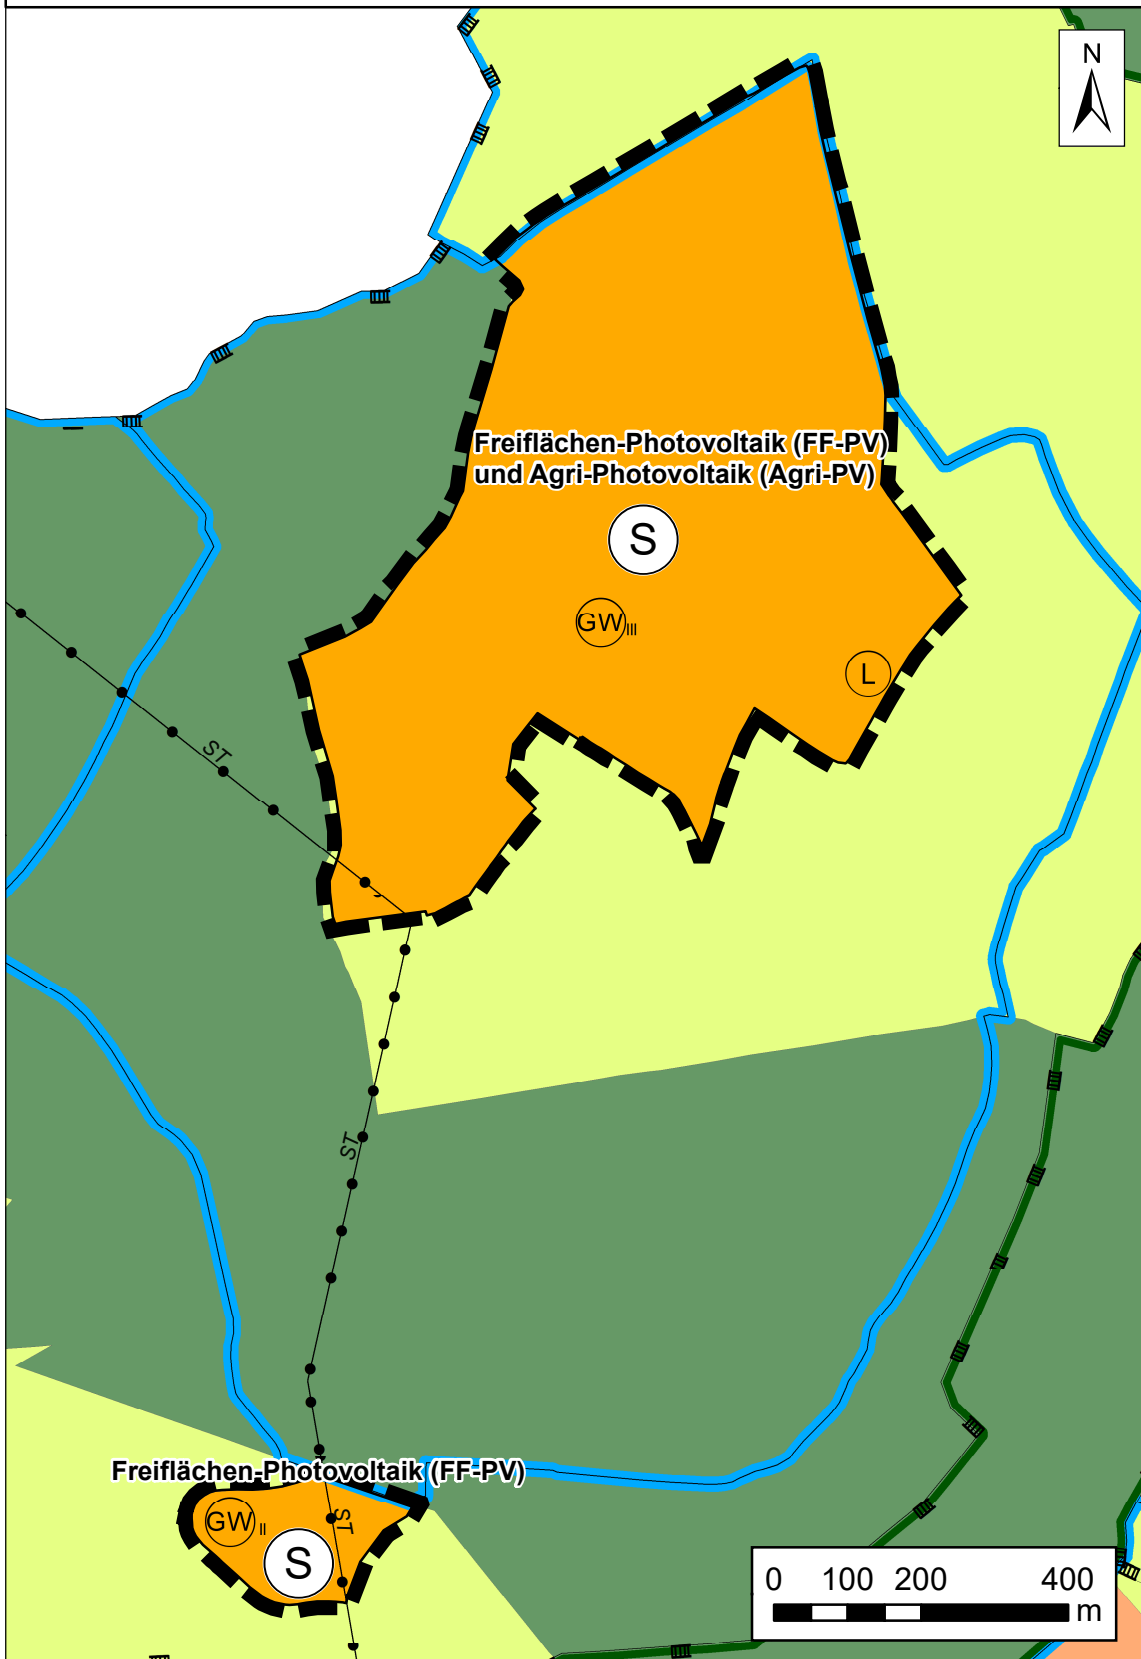

Planzeichenerklärung

1. Art und Maß der baulichen Nutzung (§ 5 Abs. 2 Nr. 1 BauGB, § 1 Abs. 1 Nr. 4 BauNVO)

 Sonderbaufläche, hier: Freiflächen-/Agri-Photovoltaik (§ 1 Abs. 1 Nr. 4 BauNVO)

15. Sonstige Planzeichen (§ 9 Abs. 7 BauGB)

 Grenze des räumlichen Geltungsbereiches der 9. Änderung des Flächennutzungsplans der Stadt Göttingen

 Wasserschutzgebiet Zone II

 Wasserschutzgebiet Zone III

 Landschaftsschutzgebiet

 oberirdische Stromeitung

 Umgrenzung Wasserrecht

 Umgrenzung Schutzgebiete Naturschutz

 Natura2000

 Sonderbauflächen

 landwirtschaftliche Flächen

 Waldflächen



Stadt Göttingen

9. Änderung des Flächennutzungsplans der Stadt Göttingen "PV-Fläche südwestlich Deppoldshausen und nördlich Otto-Hahn-Straße" – Teilfläche 1 und 2

Entwurf

Stand: 28.04.2026

Präambel

Aufgrund des § 1 Abs. 3 i.V.m. § 1 Abs. 8 und §§ 6 des Baugesetzbuches (BauGB) i.V.m. §§ 10 und 58 des Niedersächsischen Kommunalverfassungsgesetzes (NKomVG) - alle genannten Rechtsvorschriften in der z.Zt. geltenden Fassung - hat der Rat der Stadt Göttingen die 9. Änderung des Flächennutzungsplans bestehend aus der Planzeichnung, der Begründung und dem Umweltbericht in seiner Sitzung am beschlossen.

Gleichzeitig ordne ich die Bekanntmachung der 9. Änderung des Flächennutzungsplans im für die Stadt Göttingen zuständigen Veröffentlichungsorgan nach Erhalt der Genehmigungsverfügung an.

Göttingen, den

Oberbürgermeisterin