


AUSZUG AUS DEM FLÄCHENNUTZUNGSPLAN 2017


DER STADT GÖTTINGEN

BISHERIGE DARSTELLUNG IM FLÄCHENNUTZUNGSPLAN

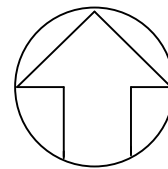


Urheberrechtsvermerk:

Vervielfältigungen jeglicher Art sind nur für eigene, nichtwirtschaftliche Zwecke gestattet:
 Urheberrechtlicher Werkschutz und eingeschränkte Vervielfältigungserlaubnis für Angaben aus
 der Stadtgrundkarte gemäß §§ 1, 2, 4 und 53 des Urheberrechtsgesetzes vom 9.9.1965, BGBl. I
 S. 1273 in der jeweils gültigen Fassung.
 Eingeschränkte Verwertung von Angaben des amtlichen Vermessungswesens gemäß § 5 (3)
 des Niedersächsischen Gesetzes über das amtliche Vermessungswesen
 vom 12.12.2002, Nds. GVBl. S. 5.

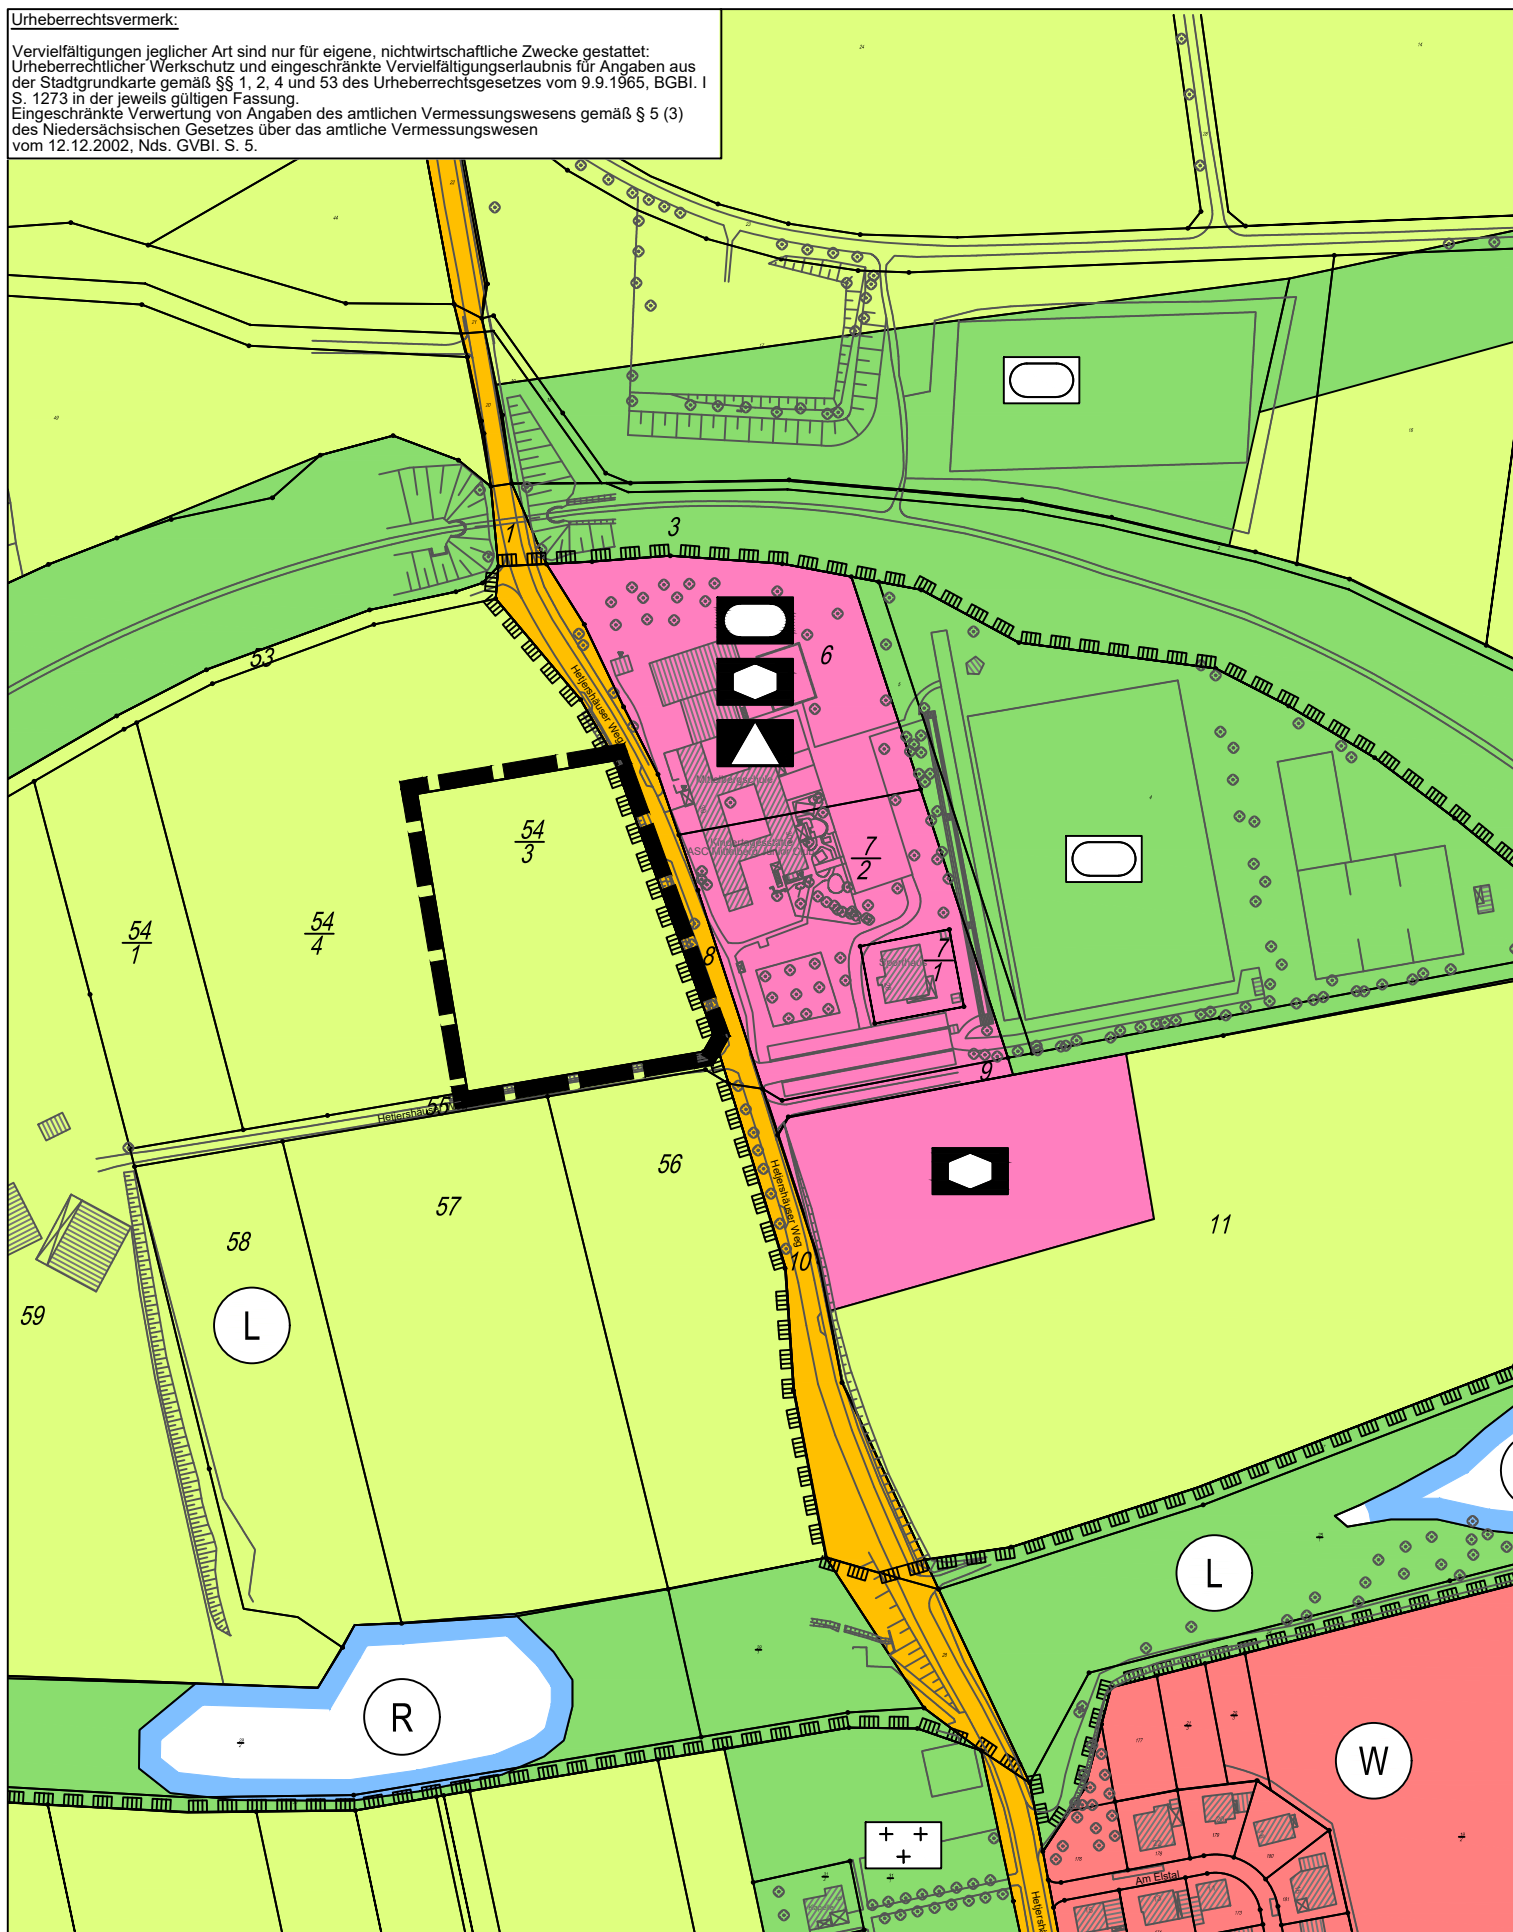


Vervielfältigungen jeglicher Art sind nur für eigene, nichtwirtschaftliche Zwecke gestattet:
Urheberrechtlicher Wertschutz und eingeschränkte Vervielfältigungserlaubnis für Angaben aus der Stadtgrundkarte gemäß §§ 1, 2, 4 und 53 des Urheberrechtsgesetzes vom 9.9.1965, BGBl. I S. 1273 in der jeweils gültigen Fassung.
Eingeschränkte Verwertung von Angaben des amtlichen Vermessungswesens gemäß § 5 (3) des Niedersächsischen Gesetzes über das amtliche Vermessungswesen vom 12.12.2002, Nds. GVBl. S. 5.

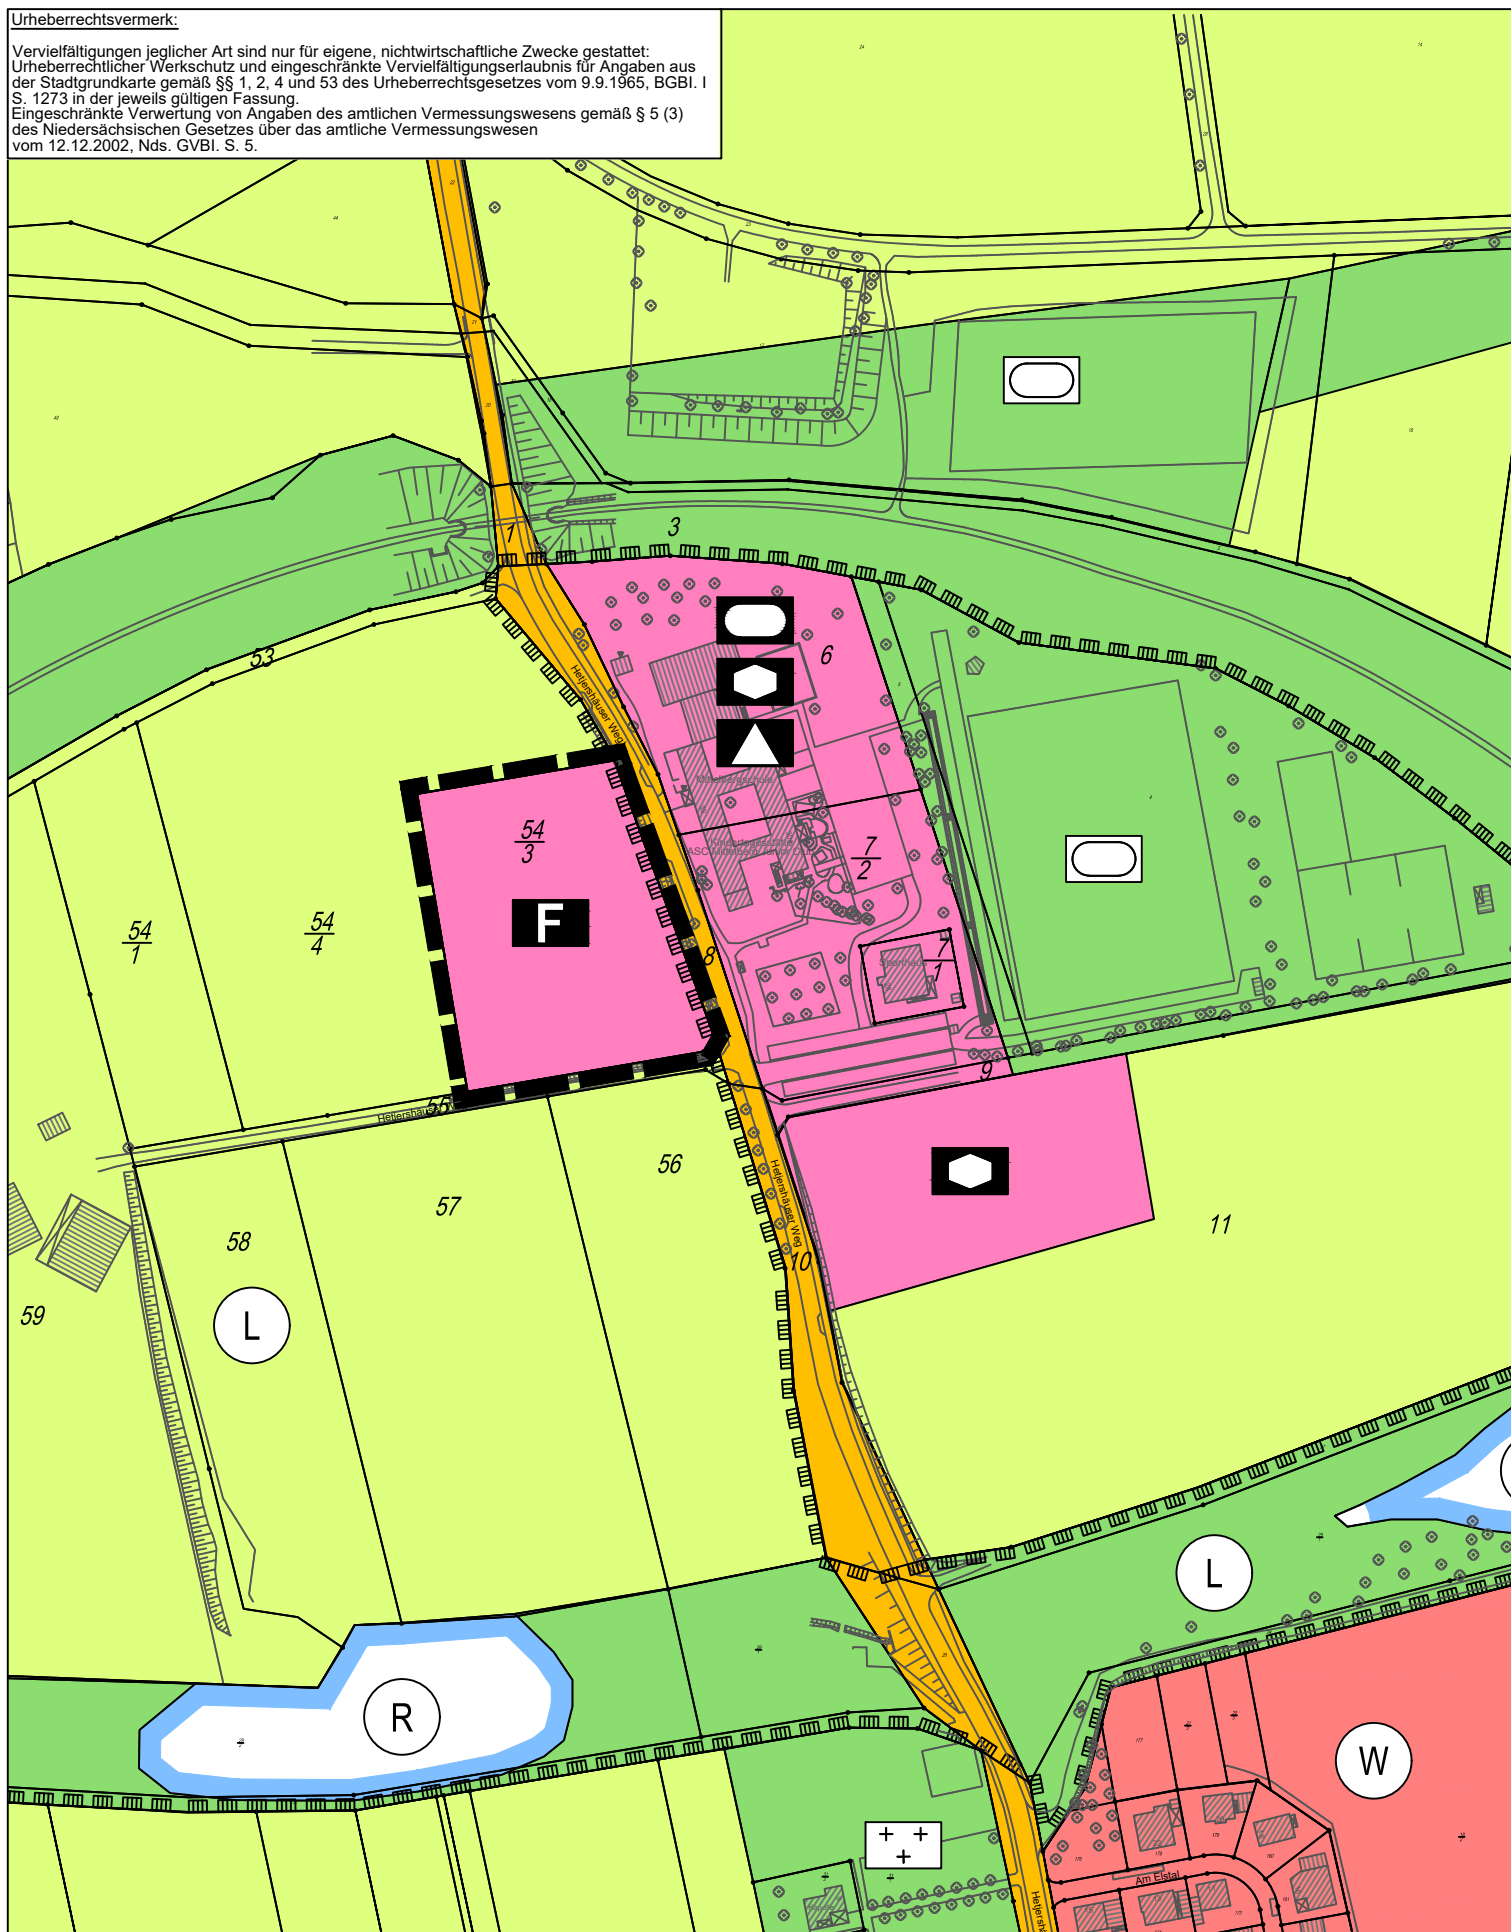

Planzeichenerklärung

1. Flächen für allgemeine Art der baulichen Nutzung

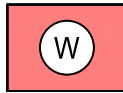

Wohnbauflächen

4. Einrichtungen und Anlagen zur Versorgung mit Gütern und Dienstleistungen des öffentlichen und privaten Bereichs, Flächen für den Gemeinbedarf, Flächen für Sport- und Spielanlagen



Flächen für den Gemeinbedarf



Schule



Kindertagesstätte



Sportlichen Zwecken dienende Einrichtung



Feuerwehr

6. Verkehrsflächen



Straßenverkehrsflächen

9. Grünflächen



Grünflächen



Friedhof



Sportplatz

10. Wasserflächen und Flächen für die Wasserwirtschaft, den Hochwasserschutz und die Regelung des Wasserabflusses




Umgrenzung der Flächen für die Wasserwirtschaft, den Hochwasserschutz und die Regelung des Wasserabflusses




Hochwasserrückhaltebecken

12. Flächen für die Landwirtschaft und Wald

 

Flächen für die Landwirtschaft

13. Planungen, Nutzungsregelungen, Maßnahmen und Flächen für Maßnahmen zum Schutz, zur Pflege und zur Entwicklung von Natur und Landschaft

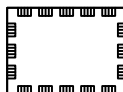

Umgrenzung von Schutzgebieten und Schutzobjekten im Sinne des Naturschutzrechtes



Landschaftsschutzgebiet



Suchraum für zukünftige Maßnahmen zum Schutz, zur Pflege und zur Entwicklung von Natur und Landschaft

15. Sonstige Planzeichen



Grenze des räumlichen Geltungsbereiches der 12. Änderung "Feuerwehrhaus Hetjershausen / Groß Ellershausen"