



- Legende
- Kleinsteinpflaster, Granit
Oberfläche: hellgrau, gesägt
gestockt

Kleinsteinpflaster, Granit
mit Rasenfuge
Oberfläche: hellgrau,
gesägt und gestockt

Wassergebundene
Wgedecke, grau

Gehölze Neuplanung

Gehölze Bestand

Wiesen-Ansaat

Vollholz-Sitzelement

Vollholz-Sitzwürfel

Schattenelement
Stahlkonstruktion


Absperr-Poller

Mastleuchte

Fahnen Mast

Trittsteine, Findlinge

Grundstücksgrenze

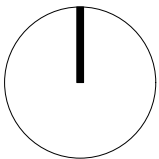

Alle Maße und Höhenangaben sind vor Ort zu prüfen!
Auf tretende Abweichungen sind mit AG (BL) abzustimmen.

Vermesserggrundlage:
Fachdienst Geoservice und Grundstück 30.03.2024

Index	Inhalt	Gez.	Datum

BAUVORHABEN

Umgestaltung Waageplatz

C1 L 078

LEISTUNGSPHASE

Leistungsphase 3

AUFTRAGGEBER

Stadt Göttingen
Fachbereich Stadtgrün und Umwelt
Fachdienst Grünflächen
Hiroshimaplatz 1-4
37083 Göttingen

ARCHITEKT

QUERFELDEINS Landschaft | Städtebau | Architektur
Partnerschaftsgesellschaft von Landschaftsarchitekten,
Stadtplanern und Architekten Grosskopf-Stöcker-Fischer mbB
Bautzner Str. 21, 01099 Dresden


QF1

FACHPLANER


PLANINHALT

Lageplan

MASSTAB	1:200	FORMAT	DIN A1	PLAN-NR: C1_L_078_WAG_3_LP_00
DATUM	17.10.2024	GEZEICHNET	MW	
FREIGABE PLANER				FREIGABE BAUHERR

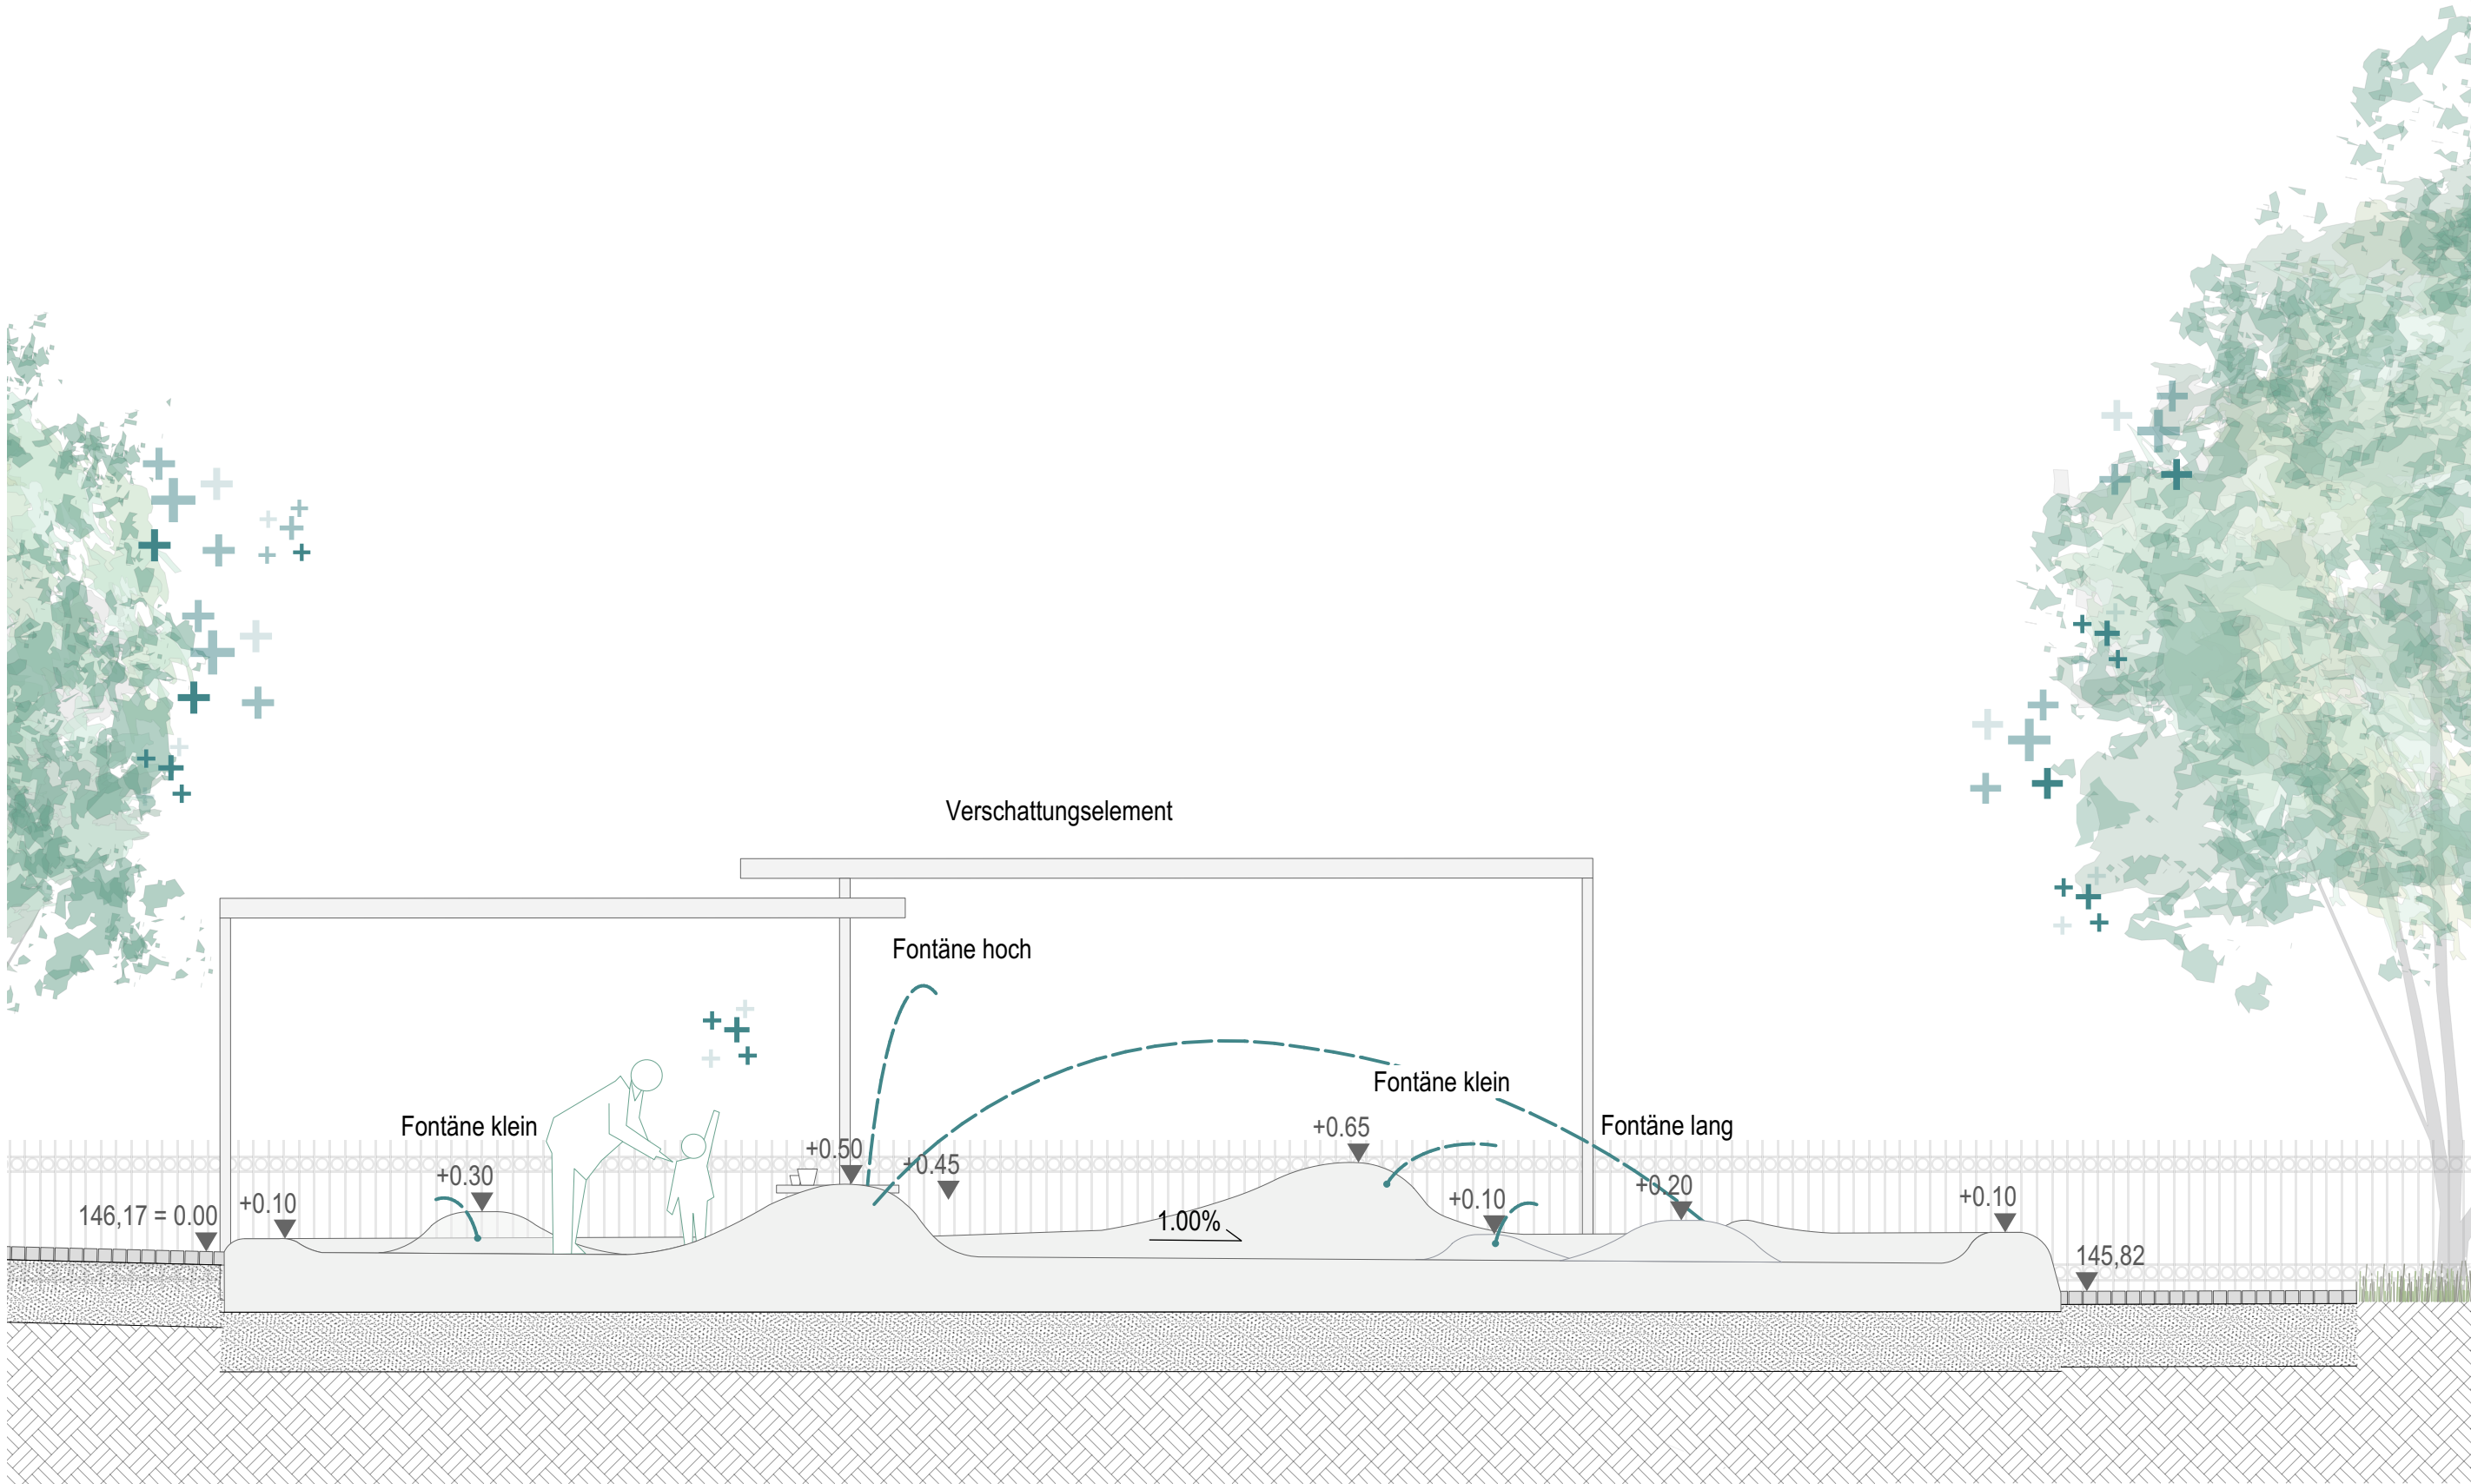

SCHNITT AA' M 1:50

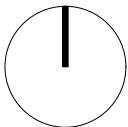

Alle Maße und Höhenangaben sind vor Ort zu prüfen!
Auf tretende Abweichungen sind mit AG (BL) abzustimmen.

Index	Inhalt	Gez.	Datum

BAUVORHABEN
Umgestaltung Waageplatz
C1 L 078

LEISTUNGSPHASE
Leistungsphase 3

AUFTRAGGEBER
Stadt Göttingen
Fachbereich Stadtgrün und Umwelt
Fachdienst Grünflächen
Hiroshimaplatz 1-4
37083 Göttingen


PLANER
QUERFELDEINS Landschaft | Städtebau | Architektur
Großkopf-Stöcker-Fischer PartGmbB
Bautzner Strasse 21, 01099 Dresden

QF1

PLANINHALT Schnitt AA'	PLAN-NR: C1_L_078_WAG_3_SN_AA
MASSTAB 1:50	VERMESSERGRUNDLAGE Fachdienst Geoservice und Grundstück 30.03.2024
DATUM 10.09.2024	
GEZEICHNET MW	FORMAT 0,480m / 0,297m
FREIGABE PLANER	FREIGABE BAUHERR



SCHNITT BB'

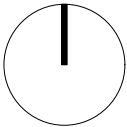

Alle Maße und Höhenangaben sind vor Ort zu prüfen!
Auf tretende Abweichungen sind mit AG (BL) abzustimmen.

Index	Inhalt	Gez.	Datum

BAUVORHABEN

Umgestaltung Waageplatz
C1 L 078

LEISTUNGSPHASE

Leistungsphase 3

AUFTRAGGEBER

Stadt Göttingen
Fachbereich Stadtgrün und Umwelt
Fachdienst Grünflächen
Hiroshimaplatz 1-4
37083 Göttingen

PLANER

QUERFELDEINS Landschaft | Städtebau | Architektur
Großkopf-Stöcker-Fischer PartGmbB
Bautzner Strasse 21, 01099 Dresden

QF1

PLANINHALT		PLAN-NR:	
Schnitt BB'		C1_L_078_WAG_3_SN_BB	
MASSTAB	1:100	VERMESSERGRUNDLAGE Fachdienst Geoservice und Grundstück 30.03.2024	
DATUM	10.09.2024		
GEZEICHNET	MW	FORMAT	0,480m / 0,297m
FREIGABE PLANER		FREIGABE BAUHERR	