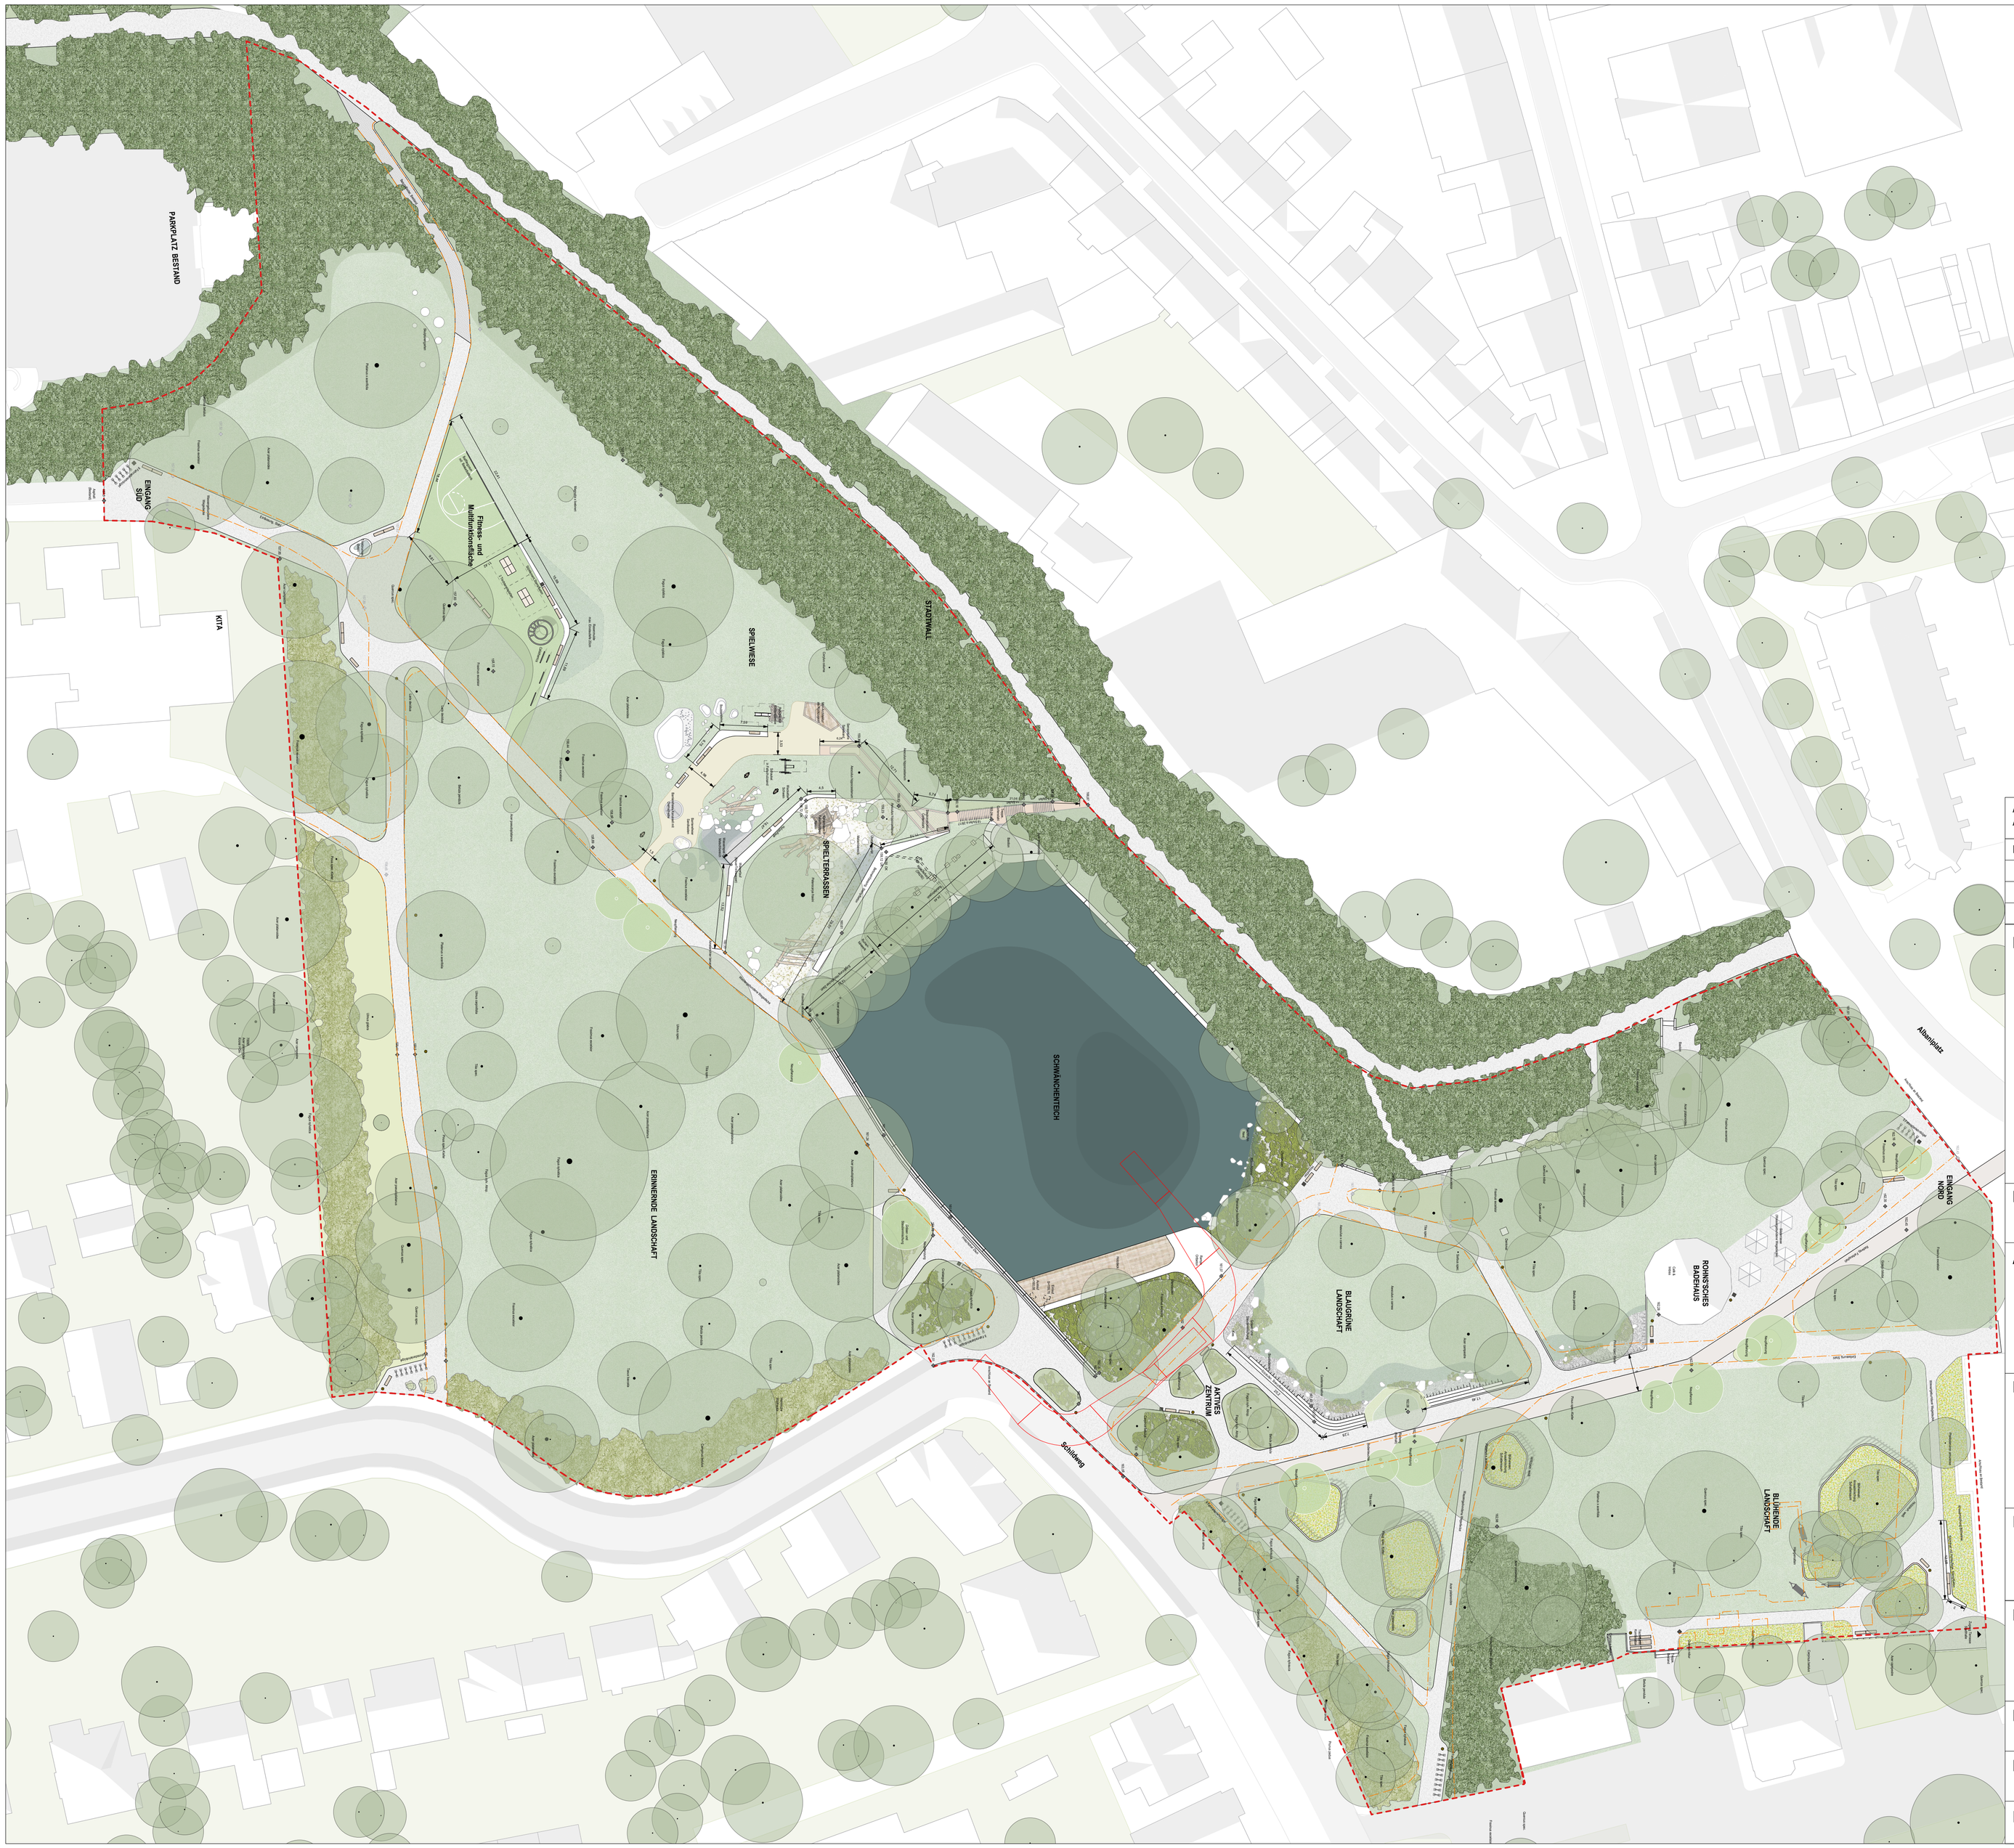

Legende

Beläge

- Wassergebundene Wegedecke
- Colorasphalt
- EPDM, RAL 6021 Grün
- Cortenstahl, Treppe und Stegkonstruktion
- Spielsand
- Holz, Holzdeck und Stämmbel

Vegetation

- Gehölzschicht (Wallanlage - Bestand)
- Wildhecke
- Rasen
- Blühwiese (Ansaatmischung Schattensaum)
- Gräser- und Blühstaudenpflanzungen
- Bäume Bestand
- Neupflanzung

Allgemein

- Gefälle Entwässerung
- +XX.XX Höhe Neu
- +XX.XX Höhe Bestand
- Bearbeitungsgrenze
- Wege Bestand

Ausstattung

- Leuchte
- Papierkorb
- Abfallurlb (Bestand)

Alle Maße und Höhenangaben sind vor Ort zu prüfen!
Auftretende Abweichungen sind mit AG (BL) abzustimmen.

Vermessergrundlage:
Vermessung Poschke/Jachinke
Mai 2023

Index	Inhalt	Gez.	Datum

BAUVORHABEN

Cheltenhampark

C1 L 071

Stadt Göttingen
Fachbereich Stadtgrün und Umwelt
Fachdienst Grünflächen
Hiroshimaplatz 1-4
37083 Göttingen

LEISTUNGSPHASE

LPH3 - Entwurfsphase

AUFTRAGGEBER

Stadt Göttingen
Fachbereich Stadtgrün und Umwelt
Fachdienst Grünflächen
Hiroshimaplatz 1-4
37083 Göttingen

PLANER

QUERFELDEINS Landschaft | Städtebau | Architektur
Partnerschaftsgesellschaft von Landschaftsarchitekten,
Stadtplanern und Architekten Grosskopf-Stöcker-Fischer mbB
Bautzner Str. 21, 01099 Dresden

QF1

FACHPLANER

PLANINHALT

Übersichtslageplan

VORABZUG

MASSSTAB	FORMAT	PLAN-NR:
1:500	DIN A1	ÜP-01
DATUM 20.09.2023	GEZEICHNET GS	
FREIGABE PLANER		FREIGABE BAUHERR