



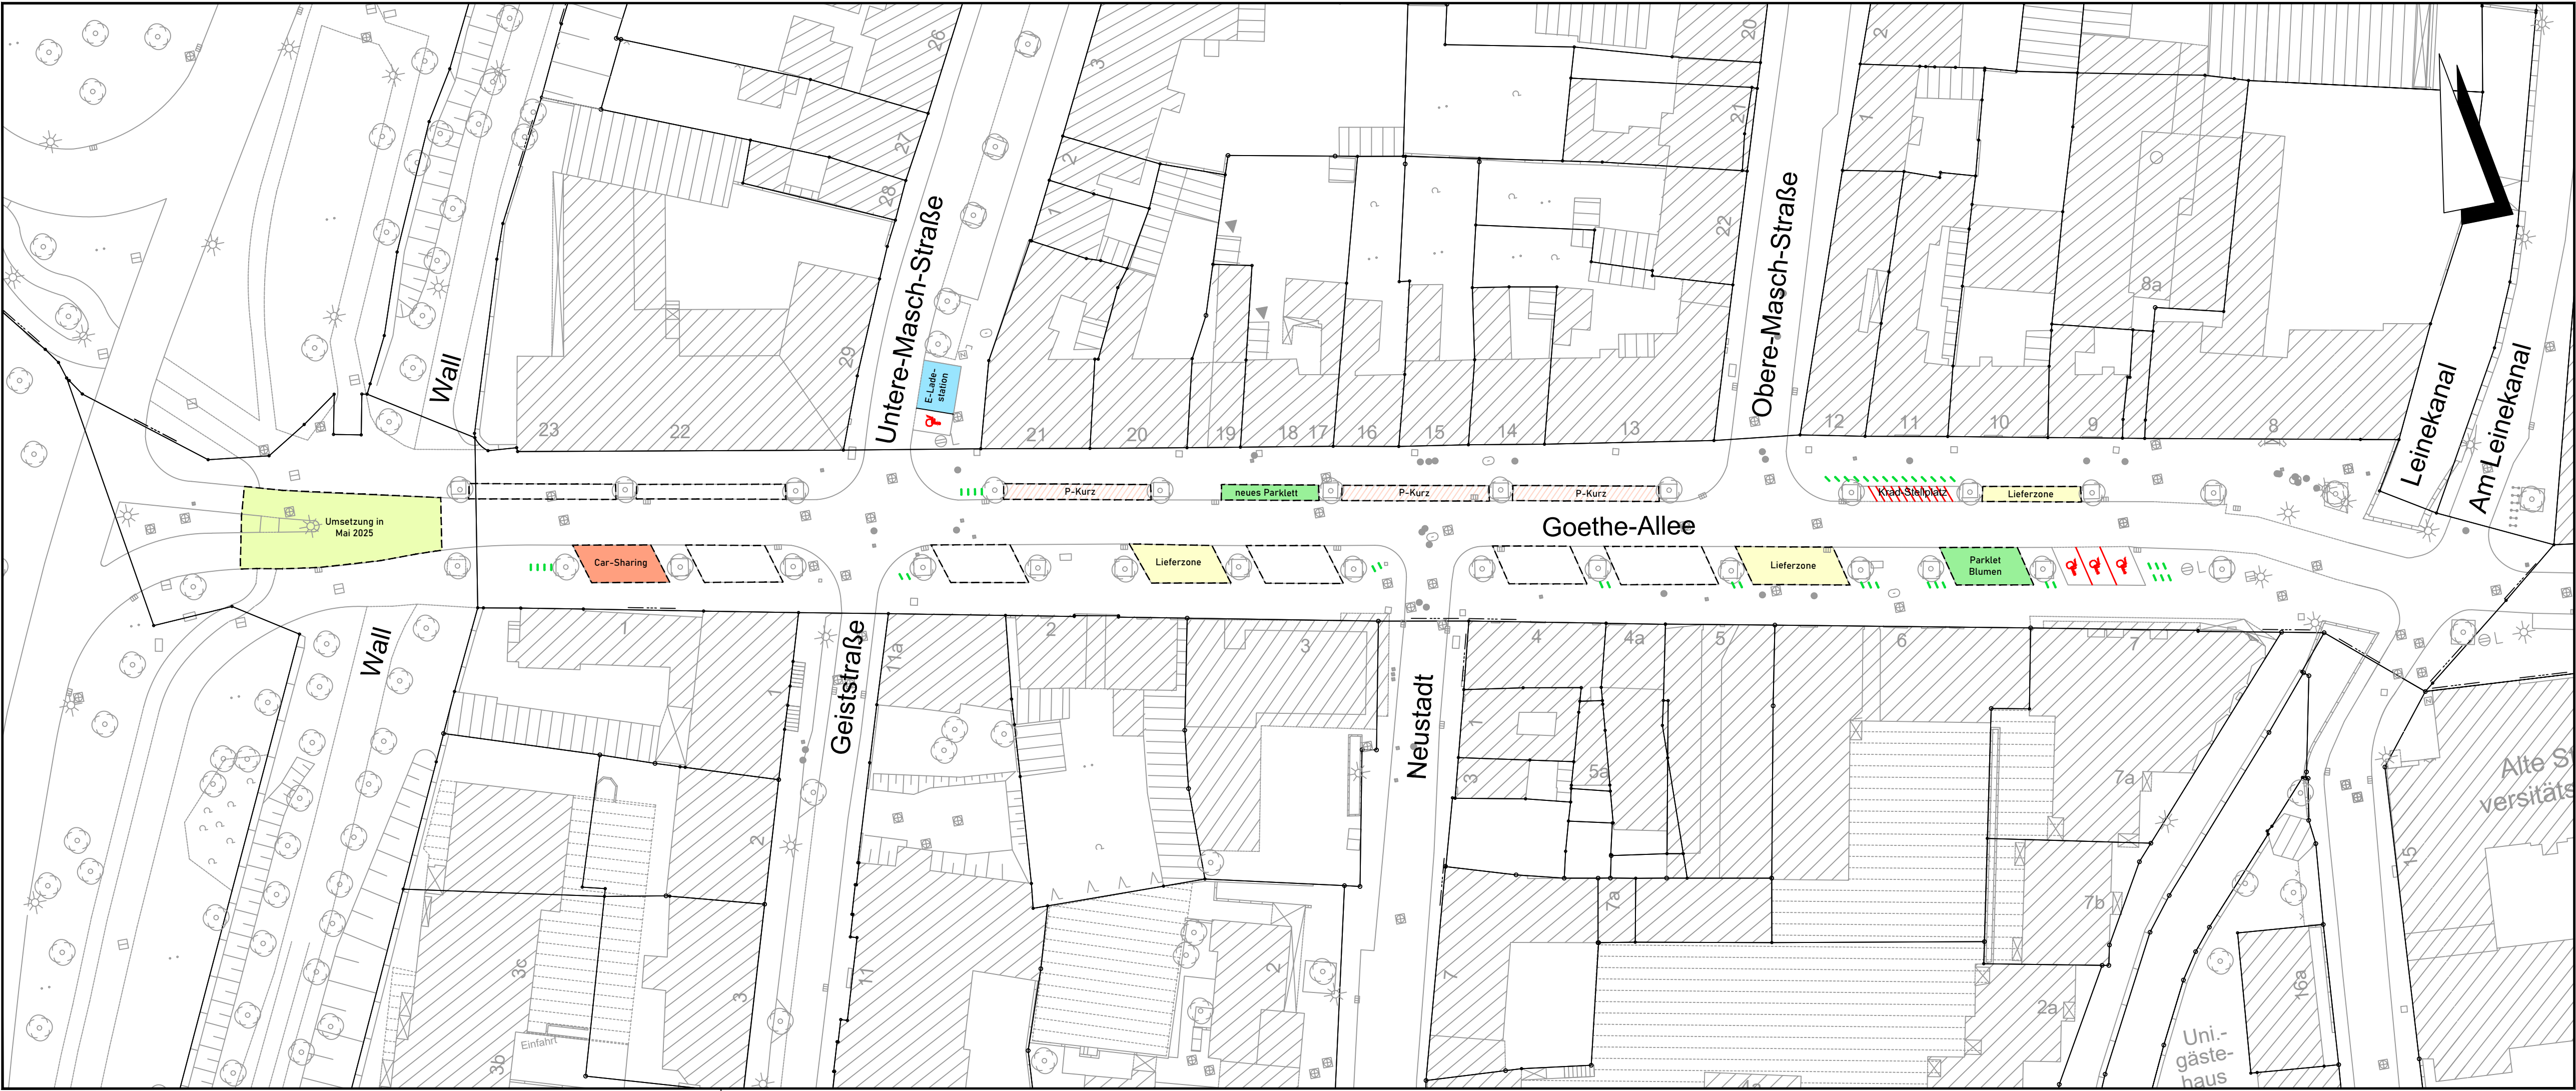

Beispiel eines Parklets

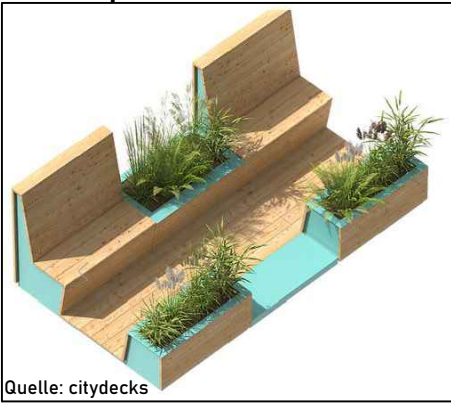

Quelle: citydecks

LEGENDE

- gepl. Fahrbahnmarkierung
- vorh. Radanlehnbügel seit 2022



GÖTTINGEN
STADT, DIE WISSEN SCHAFFT
Die Oberbürgermeisterin
FD 61.4 Mobilität und Verkehrsplanung

GOETHE-ALLEE
VERBESSERUNG DER
AUFENTHALTSQUALITÄT

Plan Nr.:
1/1
Projekt Nr.:
01_A025_2022
Sachbearbeitung:
Both / Welslau
Planzeichnung:
Go
Maßstab:
1: 500
Datum:
25.10.2022
Speicherdatum:
06.05.2025

Sachbearbeitung FD 61.4 Mobilität und Verkehrsplanung	Fachdienstleitung FD 61.4 Mobilität und Verkehrsplanung	Fachdienstleitung FD 32.1 Straßenverkehr
Signatur	Signatur	Signatur
Verkehrsbehördliche Anordnung gem. § 45 StVO genehmigt und angeordnet		