


GRÜNE INSEL WAAGEPLATZ

Lebendiger und nachhaltiger Stadtraum

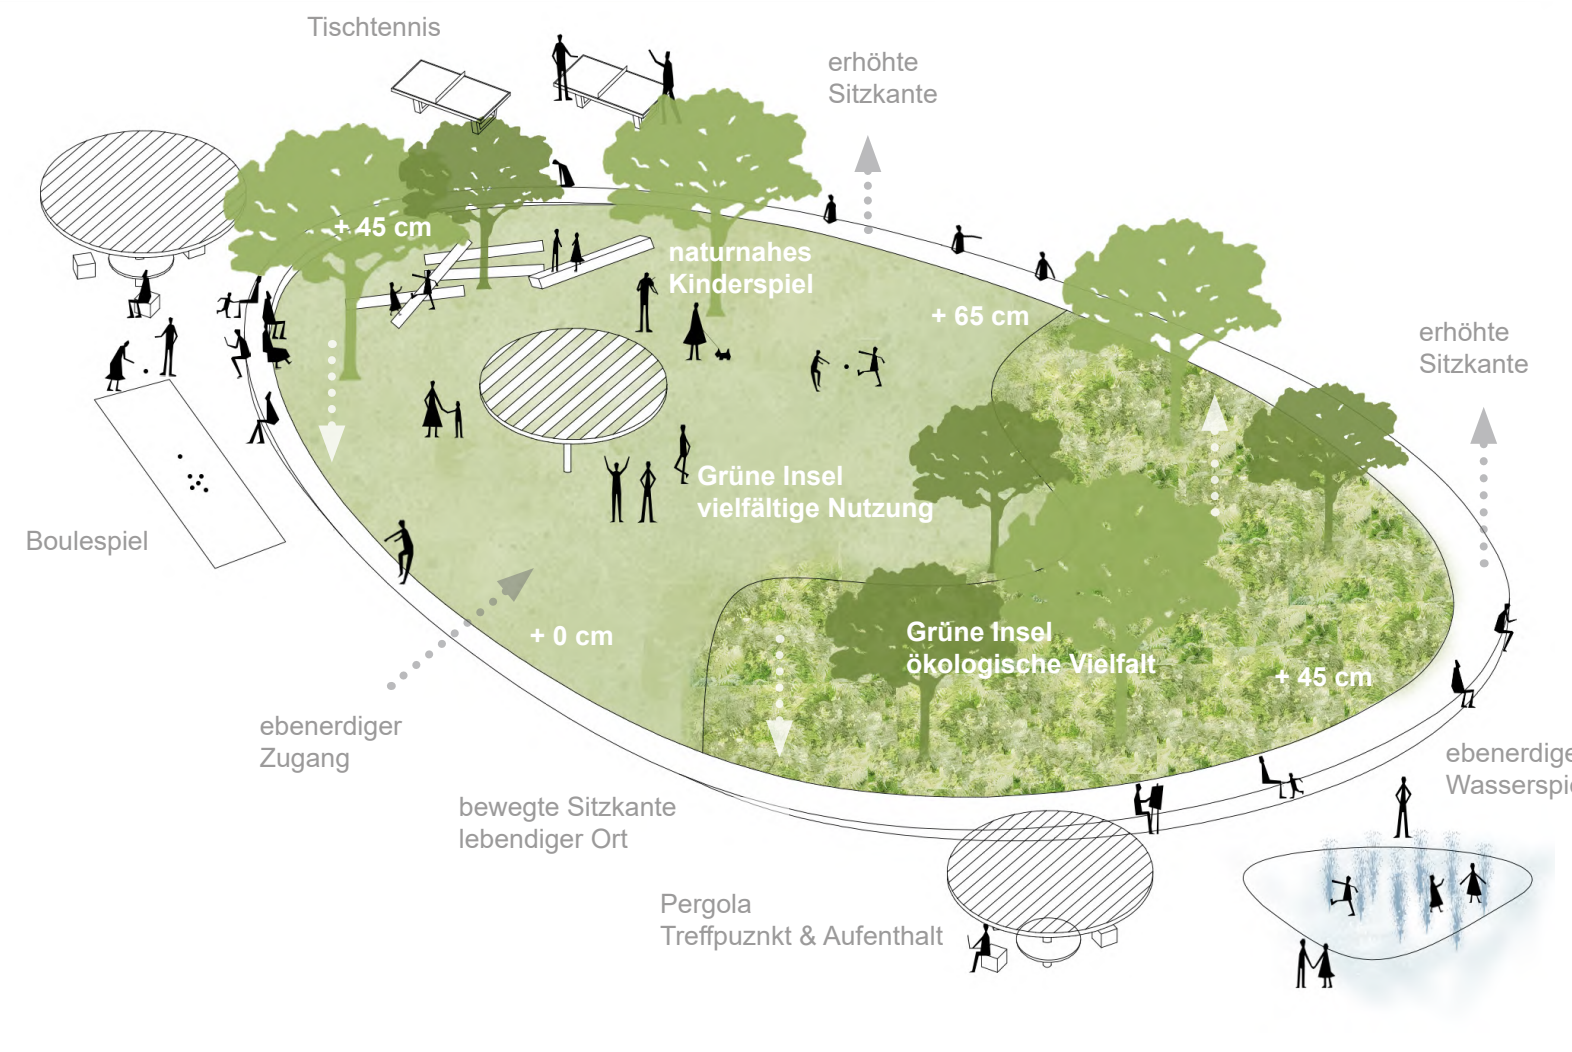

GRÜNE INSEL - Der Waageplatz entwickelt identitätsstiftend zum grünen Herz der Innenstadt



LEBENDIGE KANTE - Innen und Außen. Die Sitzkante wird als Vermittler zum Treffpunkt, Kommunikationsort, ein Ort des Sehens, Beobachtens und Gesehen-werdens, ein Ruheort für ein gutes Buch oder zum informellen Spielband.





GRÜNES HERZ DER INNENSTADT M 1:200 - Der neue Stadtplatz ergänzt die steinerne Innenstadt um einen grünen und nachhaltigen Freiraum


GRÜNE INSEL am Leinekanal

Die bestehende Platzgestaltung ist introvertiert und nimmt wenig Bezug zum umgebenden Stadtraum. Dies wird umgedreht: Eine grüne Insel bildet die ruhige Mitte für ein lebendiges Außen. Die Insel hebt sich als Sitzkante zum Gebäude der Staatsanwaltschaft repräsentativ nach oben und senkt sich als zurückhaltende Geste mit einer seichten Rasenbedeckung zum Leinekanal ab. Diese Bewegung einer Waage nimmt Bezug auf die historische Platzbedeutung. Die Sitz- und Aufenthaltsmöglichkeiten um die Insel werden maximiert, die Sitzkante im lichten Schatten wird Treffpunkt, Kommunikationsort, ein Ort des Sehens, Beobachtens und Gesehen-werdens, ein Ruheort für ein gutes Buch oder zum informellen Spielband. Die Insel bildet zwei Qualitäten aus: nach Innen einen Parkraum mit baumüberstandener Rasenfläche als Ruheort mit Spiel- und Bewegungsmöglichkeiten und einem ökologisch wirksamen Wildwiesenbereich. Die umgebende Fläche wird als urbaner, multifunktionaler Platzraum entwickelt. Die Grüne Insel liegt auf einem Teppich aus wassergebundener Wegedecke – richtungslos & langsam –, zu den Rändern bildet sich ein Rahmen aus Natursteinplatten aus Alle Bewegungsrichtungen werden aufgenommen und fließen um die Insel. Sitzbänke mit Arm- und Rückenlehnen beschreiben die Terrasse zum Leinekanal. Ein ebeneriges Wasserspiel bringt Kühlung auf den Platz, Tischtennis und Boulespiel erzeugen

Lebendigkeit und bieten Nutzungsmöglichkeiten für Jung und Alt. Pergolen mit Holzlamellen erzeugen zusätzlichen Schatten und werden in Kombination mit zugeordneten Sitzmöglichkeiten zum Treffpunkt mit Licht, WLAN, Tisch und Induktionslademöglichkeiten. Wassersperren werden vorgesehen. Spielgeräte mit wissenschaftlichem Bezug zum Wasser werden als zurückhaltende Einzelobjekte entlang der Kante Leinekanal vorgesehen. Bei Veranstaltungen können die Sitzbänke zur Seite gehoben werden, es entsteht eine große, zusammenhängende Fläche zwischen Grüner Insel und Leinekanal für Feste, Märkte und Events. Infrastruktur für Marktbeschickung kann integriert werden. Der Balkon Kanalblick bietet eine weitere Aufenthaltsqualität über dem Wasser und stärkt mit seinem Bezug zur gegenüber liegenden Wassertreppe das Platzensemble mit dem Robert-Gernhardt-Platz. 

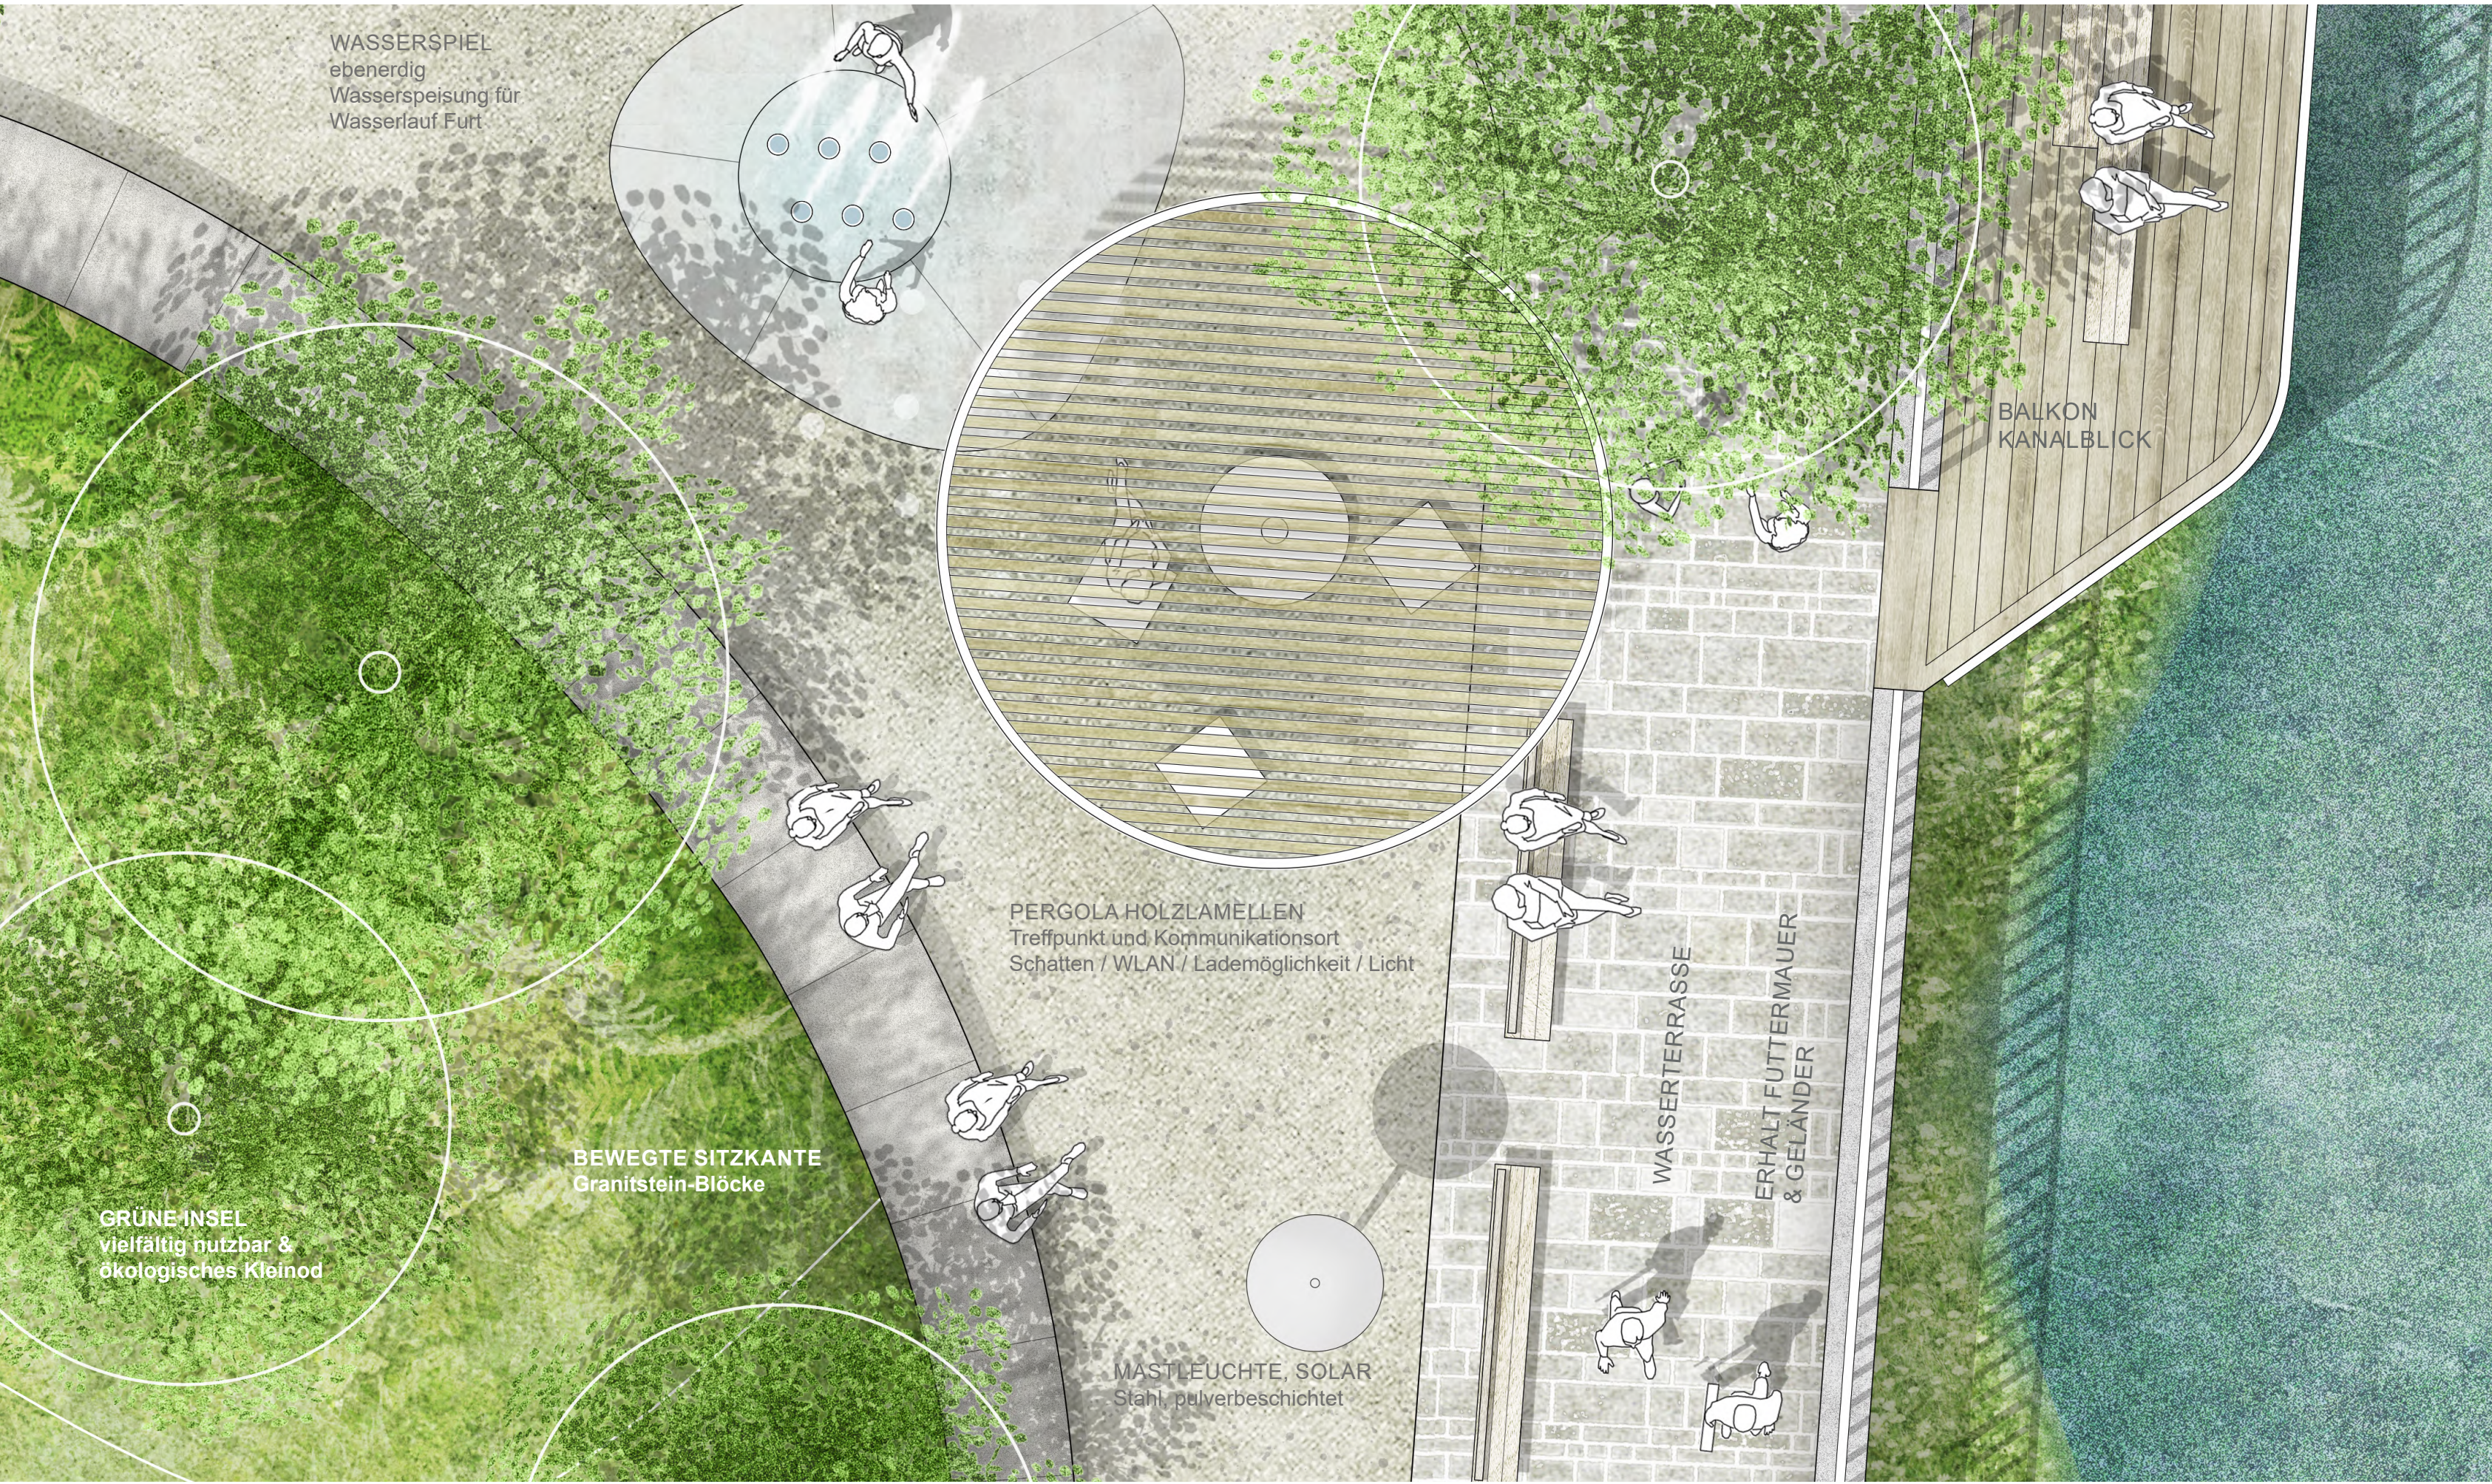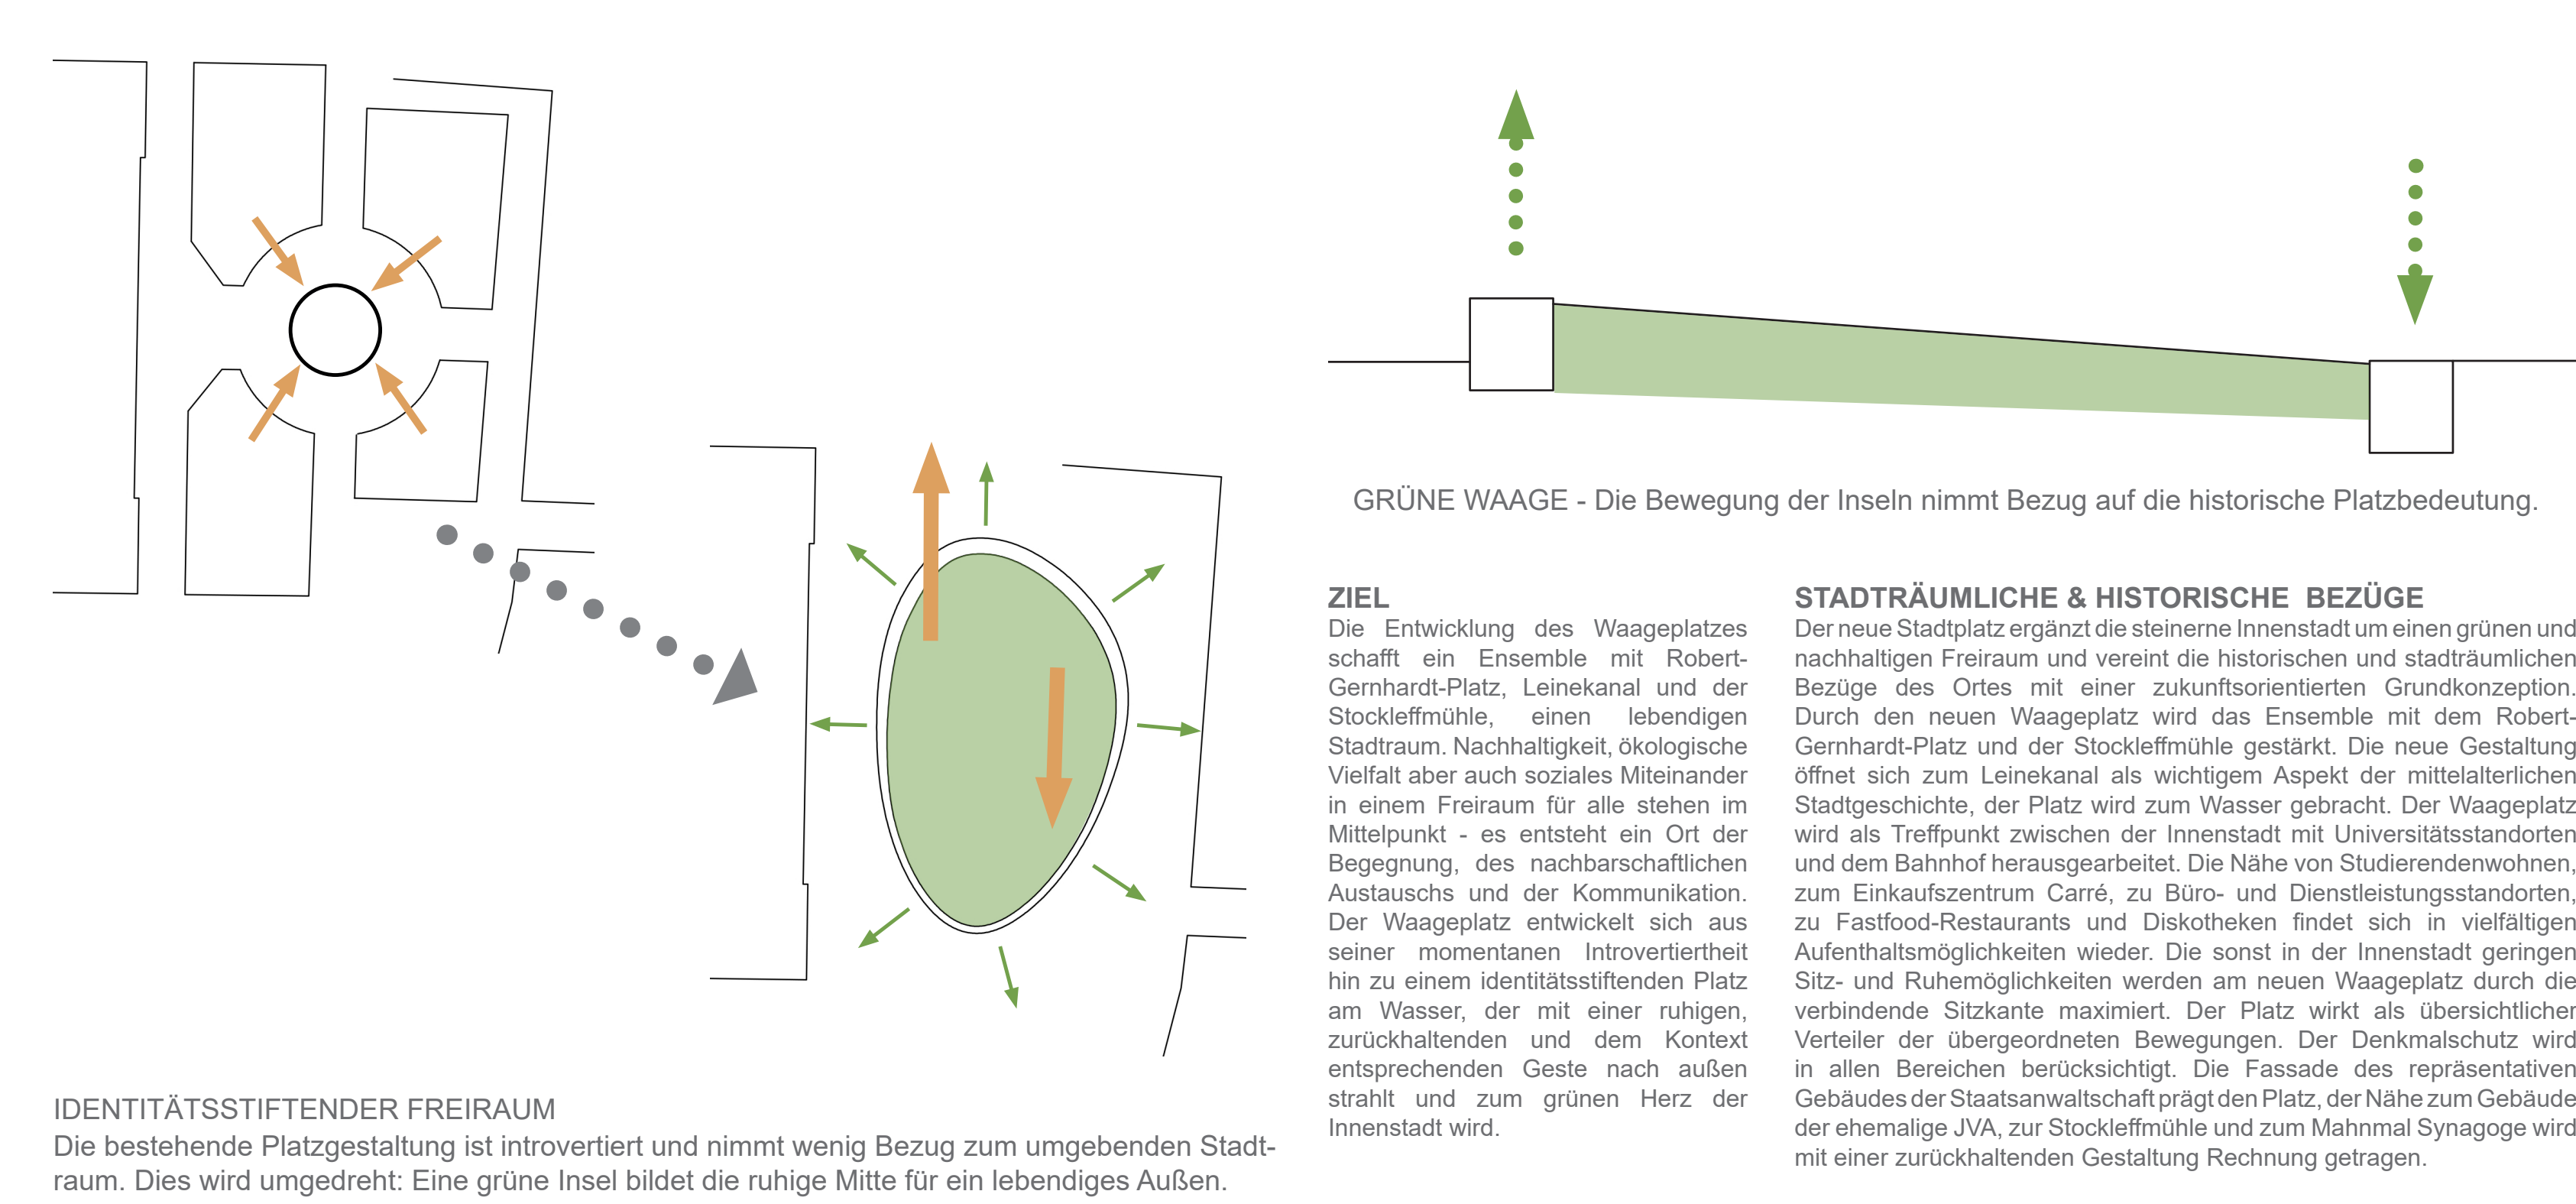


VIELFÄLTIGE NUTZUNGSMÖGLICHKEITEN M 1:50 - Grüne Insel, Aufenthaltsrand, Wasserspiel, Kommunikationsort Pergola, Wasserterrasse und - balkon, multifunktionale Platzfläche,...

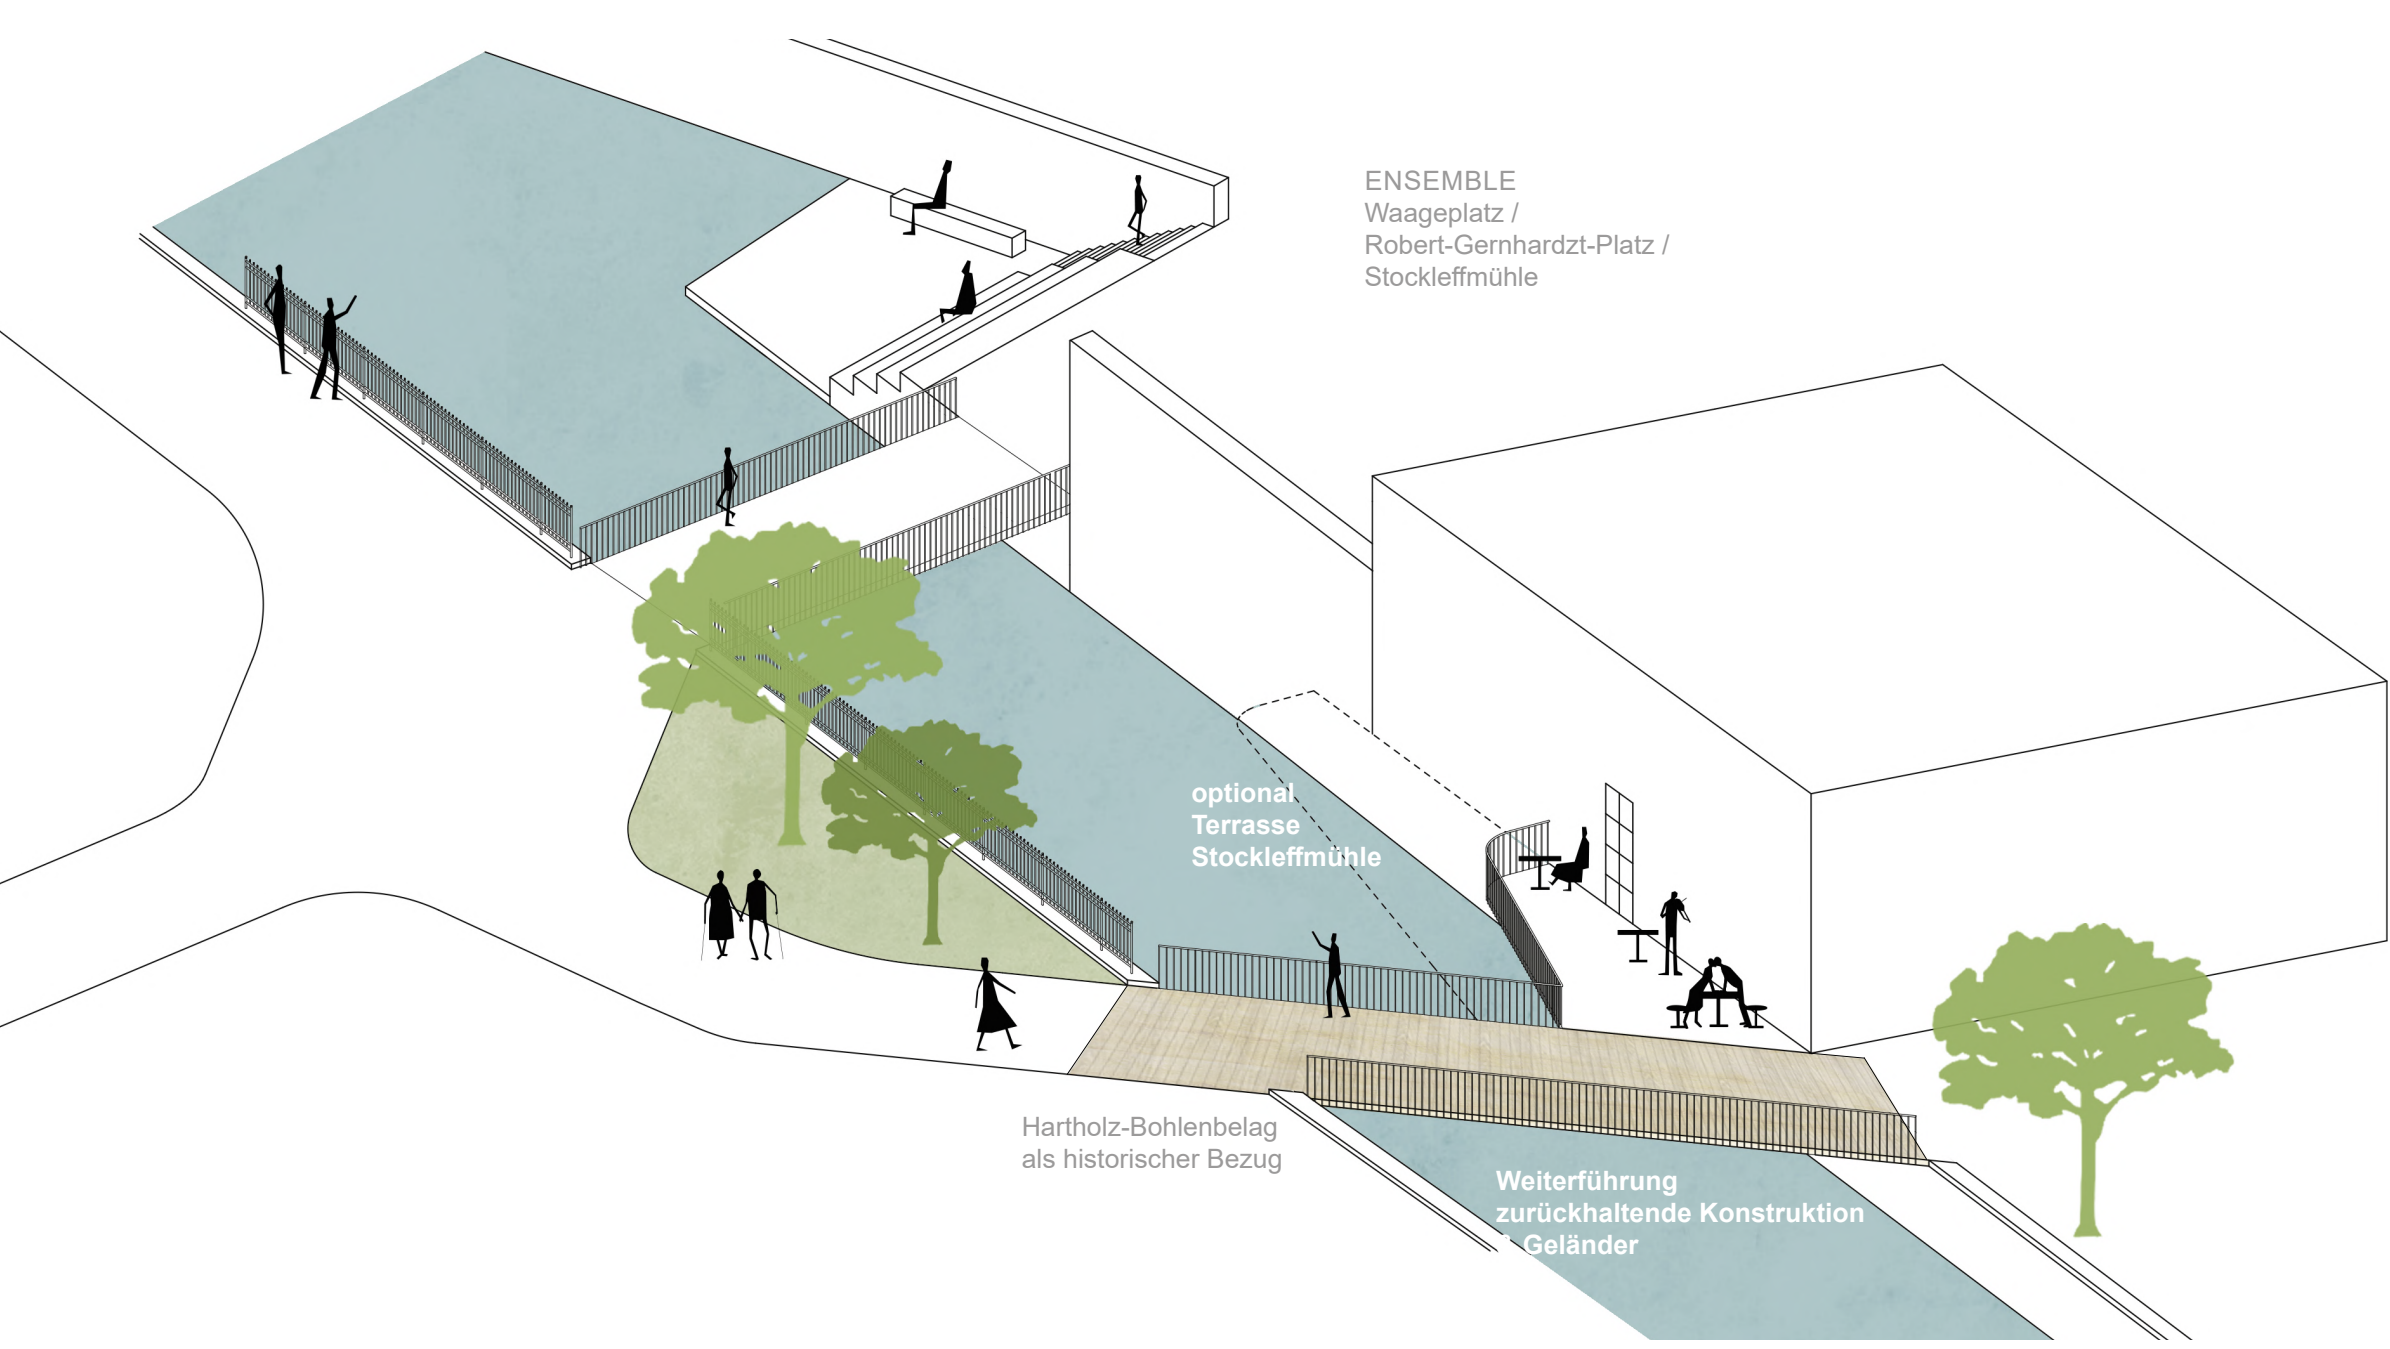


MÜHLENBRÜCKE - an der Stocklefmühle kann entsprechend der zukünftiger Entwicklung des Gebäudes eine Terrassenaufweitung entstehen




SCHNITT AA M 1: 100 - Die Insel bildet zwei Qualitäten aus: nach Innen einen Parkraum mit baumüberstandener Rasenfläche als Ruheort mit Spiel- und Bewegungsmöglichkeiten und einem ökologisch wirksamen Wildwiesenbereich. Die umgebende Fläche wird als urbaner, multifunktionaler Platzraum entwickelt.

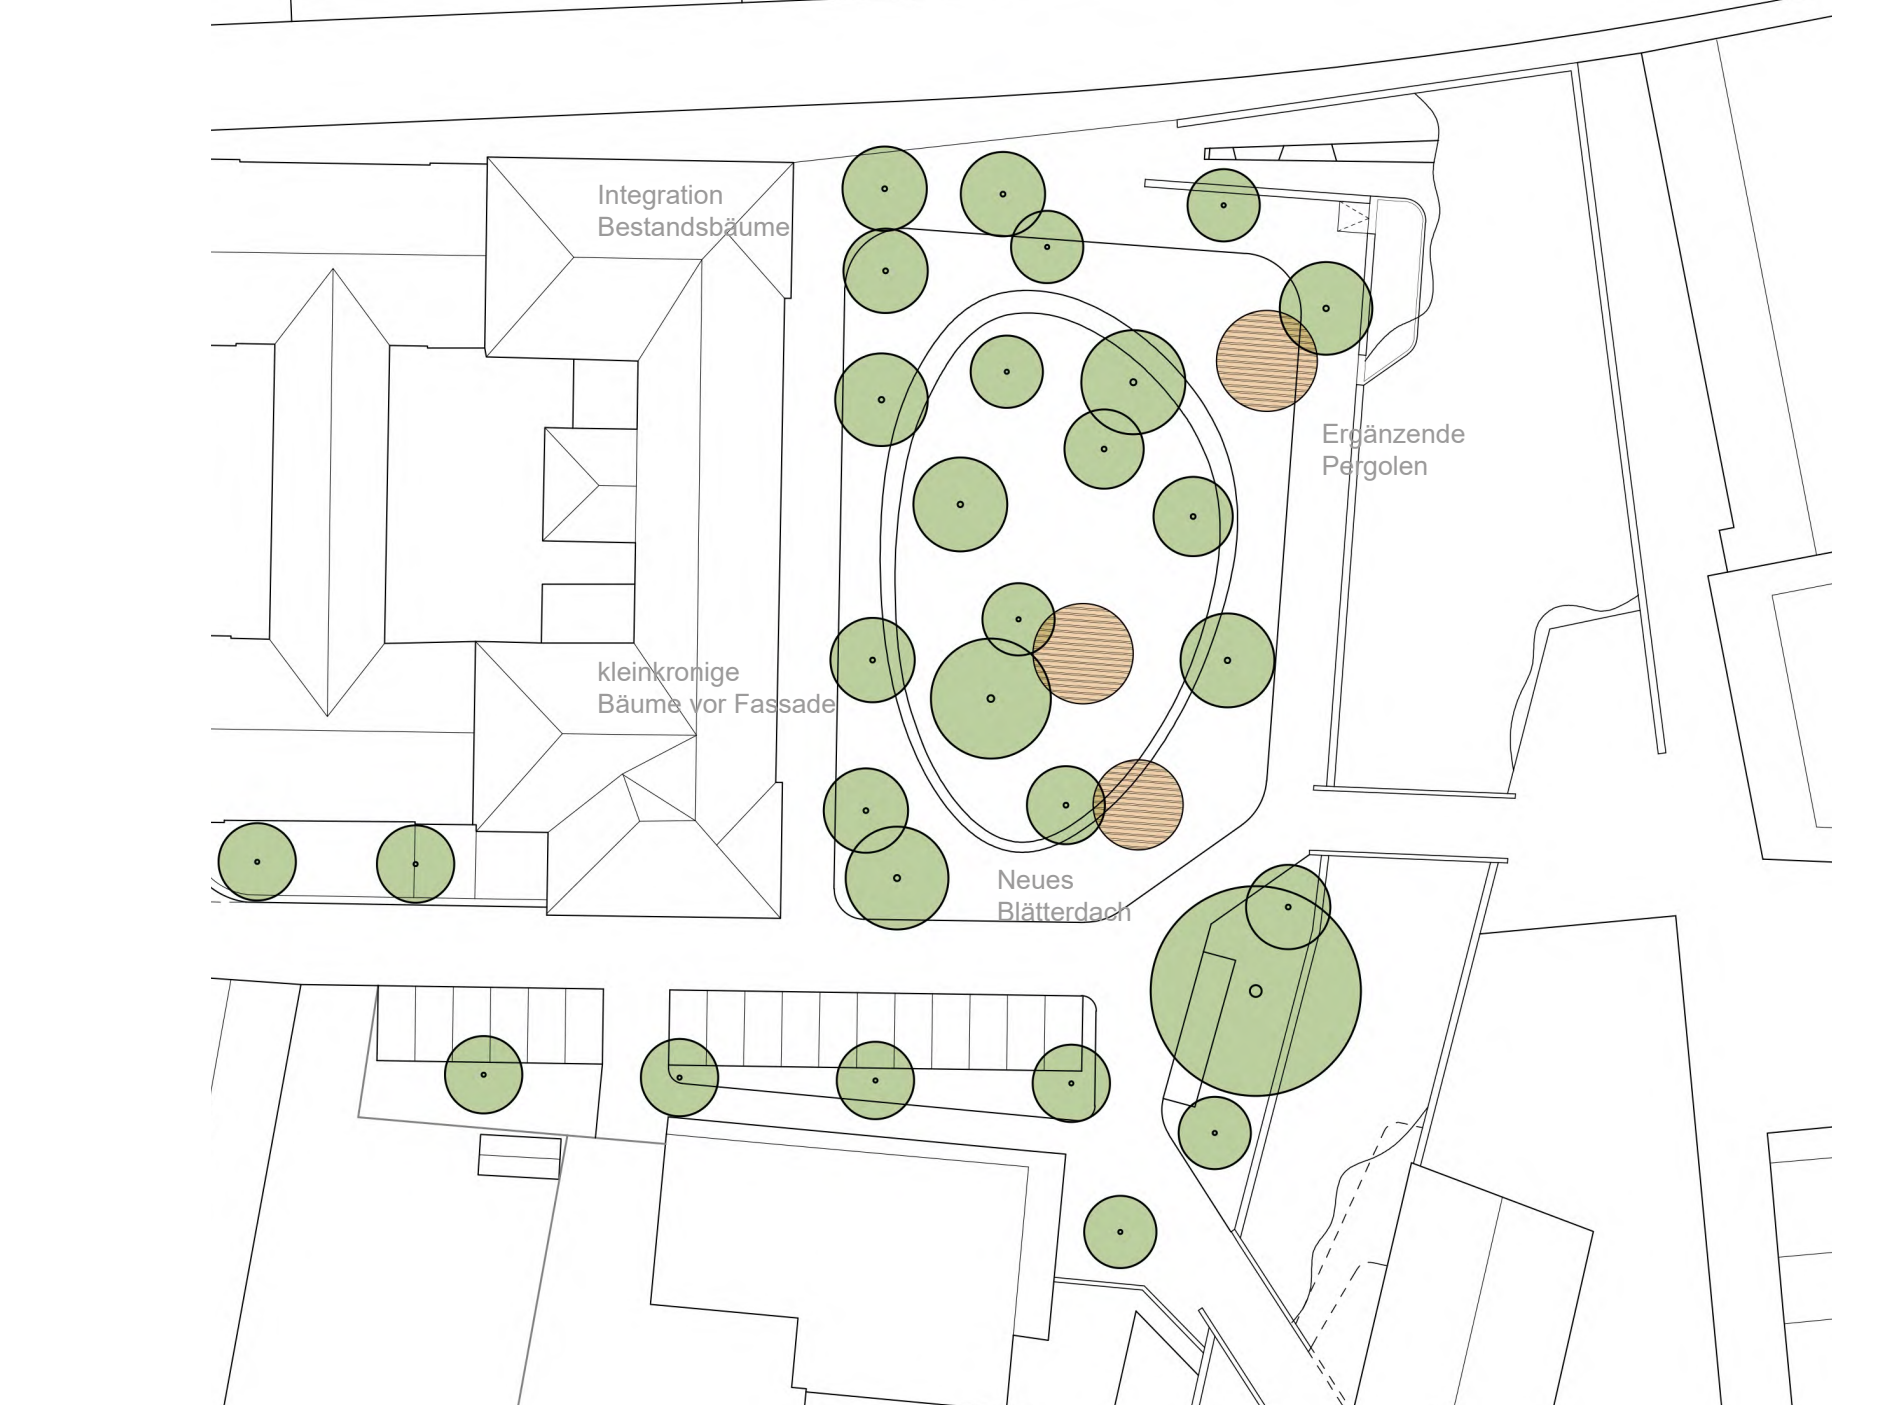

SCHATTIGER FREIRAUM
Verschiedene klimaressiliente Gehölze mit unterschiedlichen Charakteren erzeugen in Gruppen
gepflanzt ein lebendiges Blätterdach. Pergolen als Treffpunkte ergänzen den Schattenwurf.

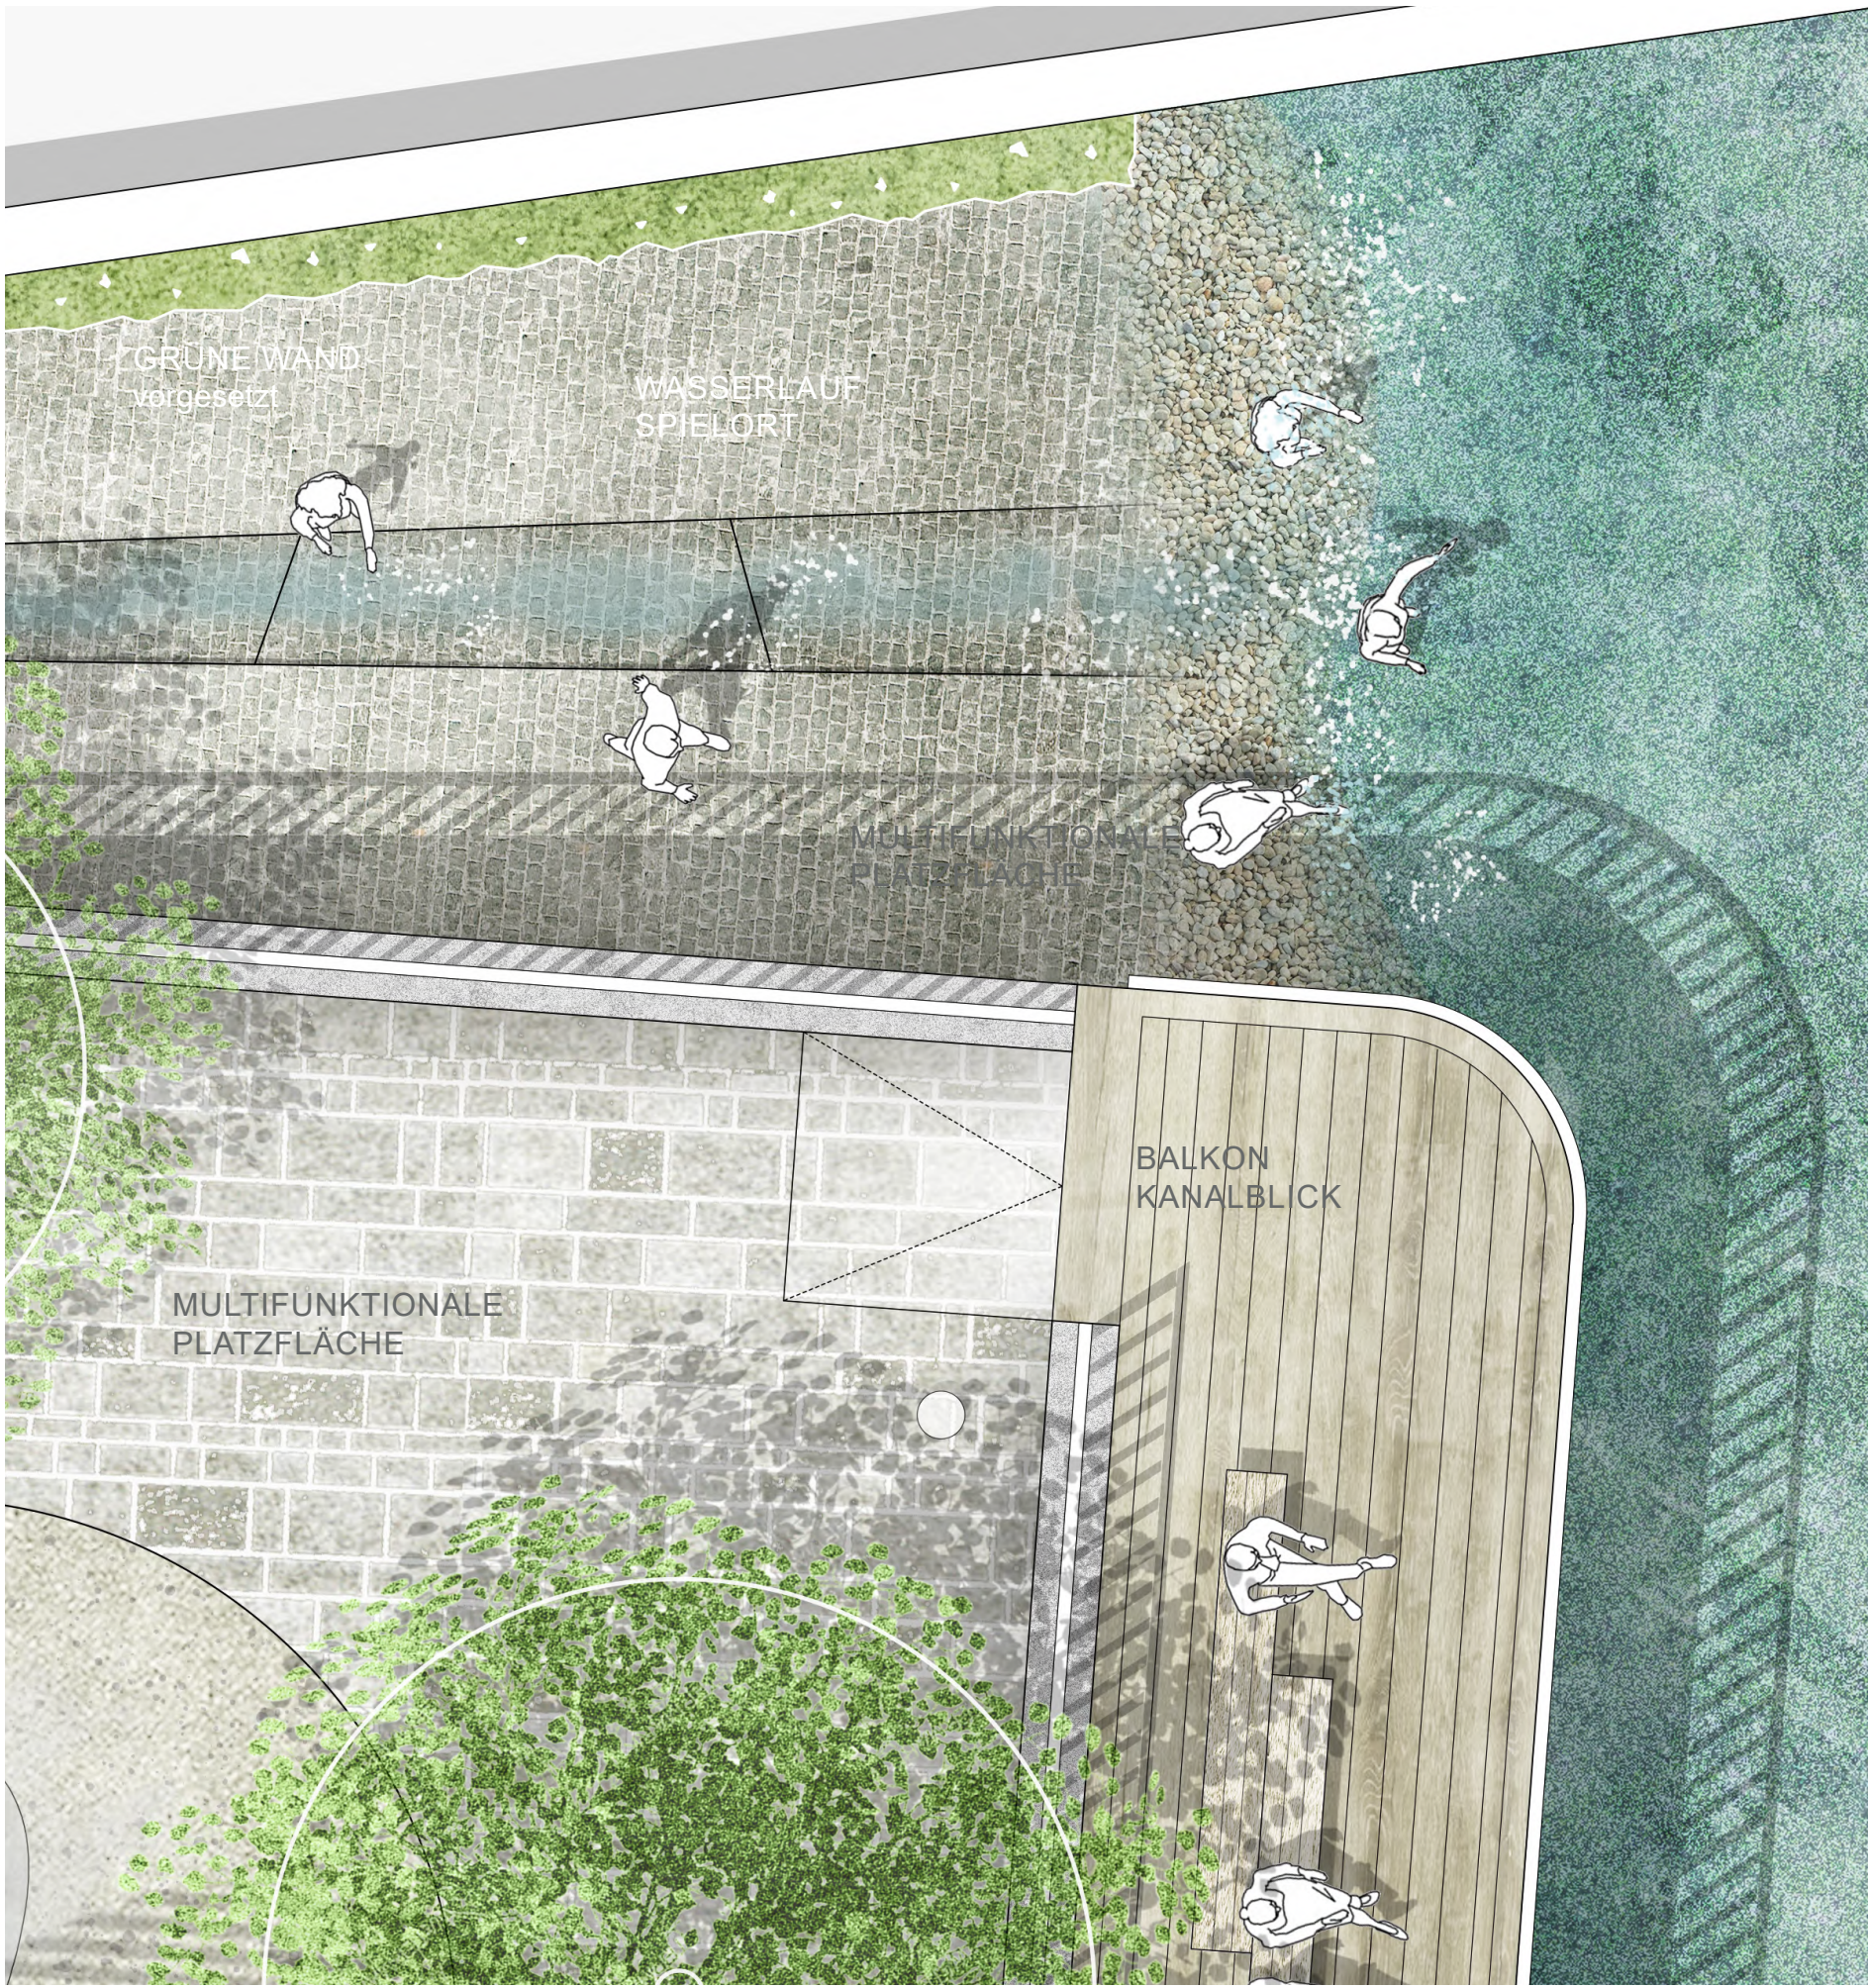


BESPIELTE FURT & BALKON KANALBLICK M 1:50 - Göttingen zum Wasser

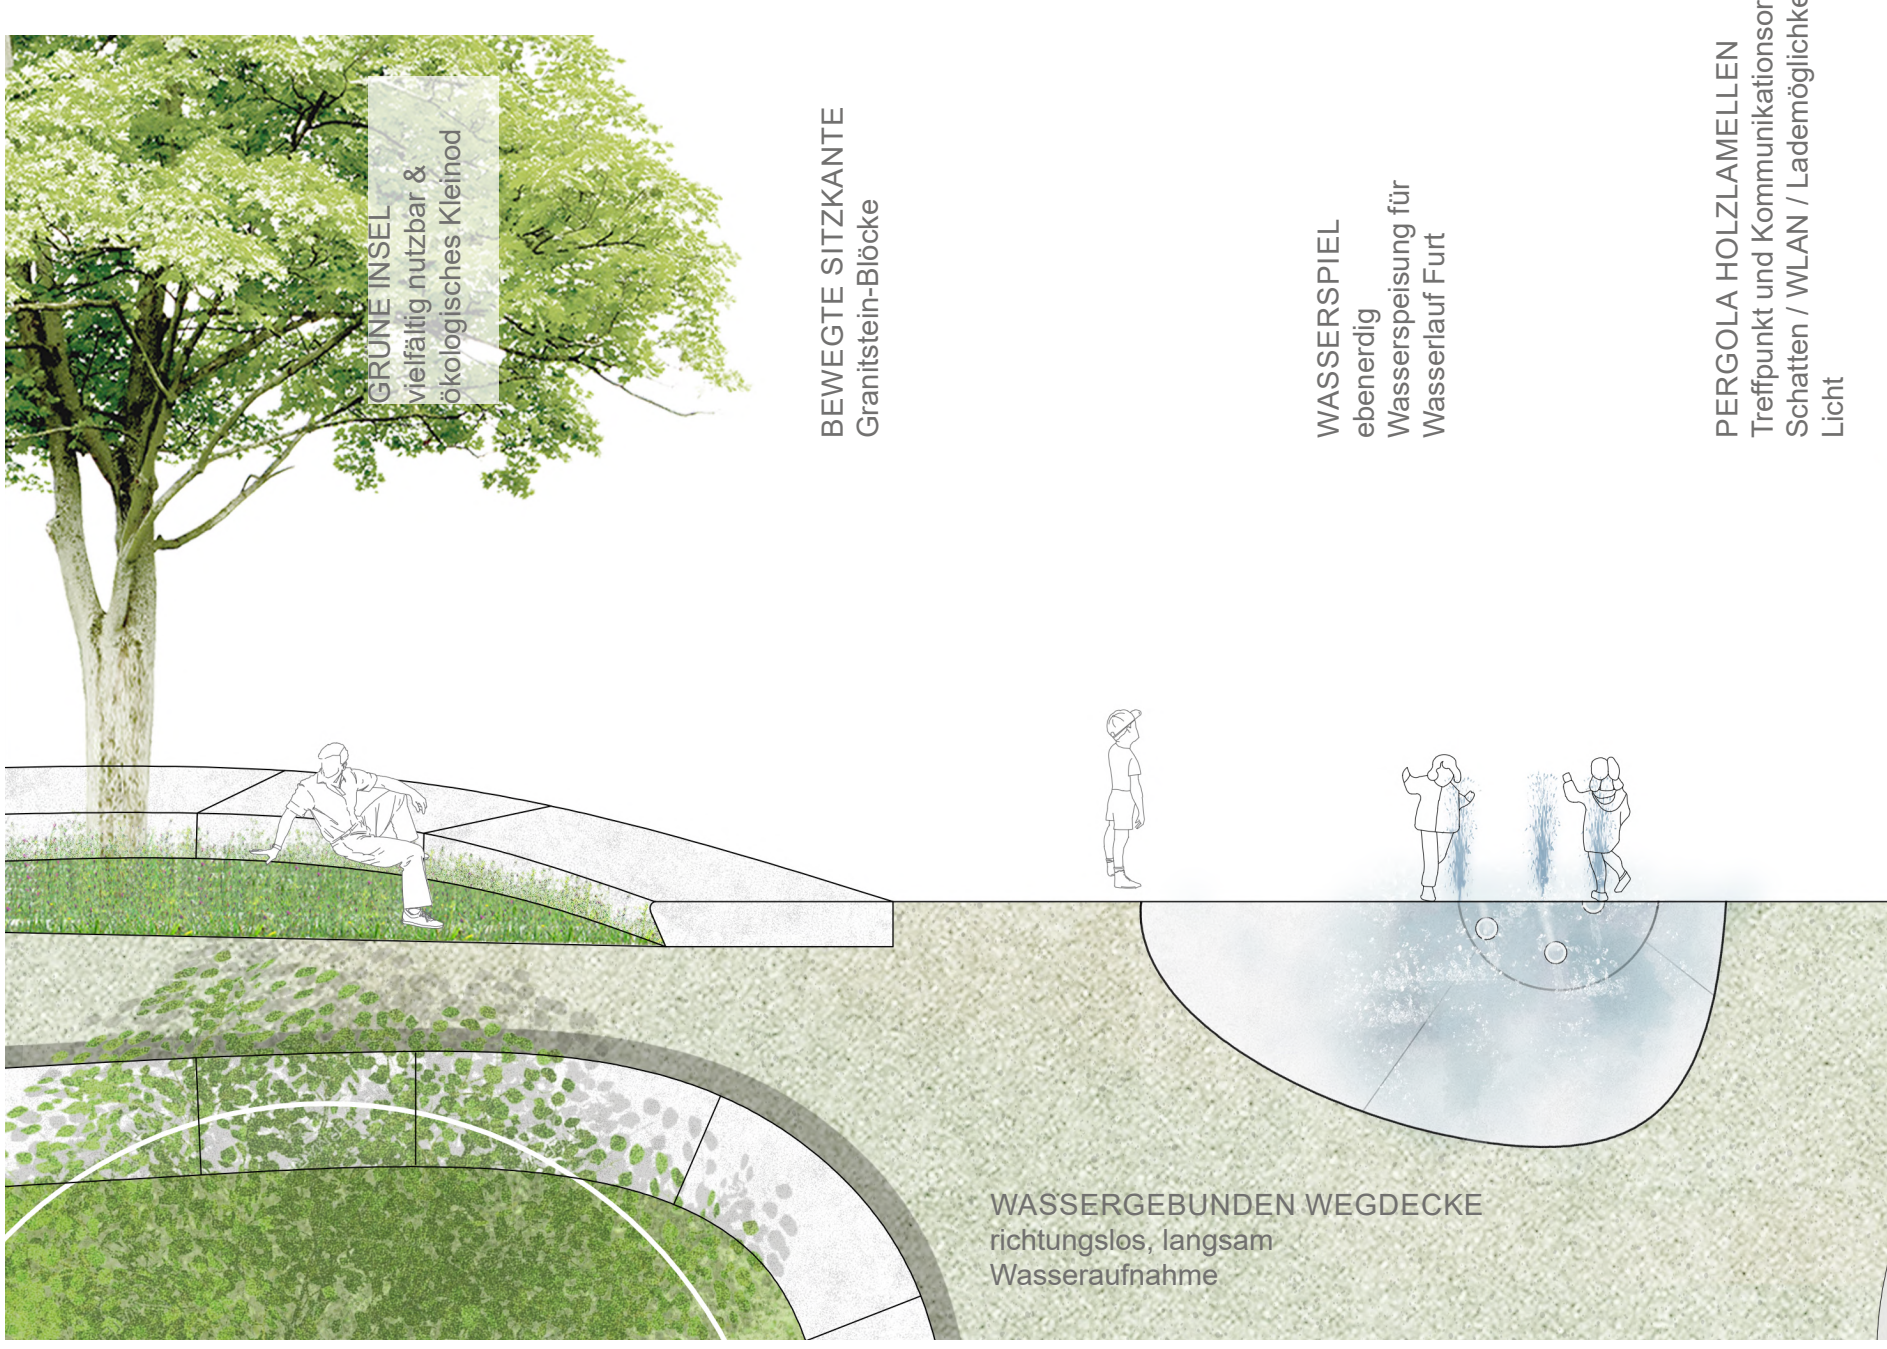


SCHNITT MATERIALBAND M 1:50 - Die zu erwartende Nutzung des Platzes erfordert robuste Materialien welche aus dem Farb- und Formenkanonen der umgebenden Innenstadt übernommen werden.




SCHNITT BB M 1: 100 - Die Insel hebt sich als Sitzkante zum Gebäude der Staatsanwaltschaft repräsentativ nach oben und senkt sich als zurückhaltende Gäste mit einer seichten Rasenböschung zum Leinekanal ab.

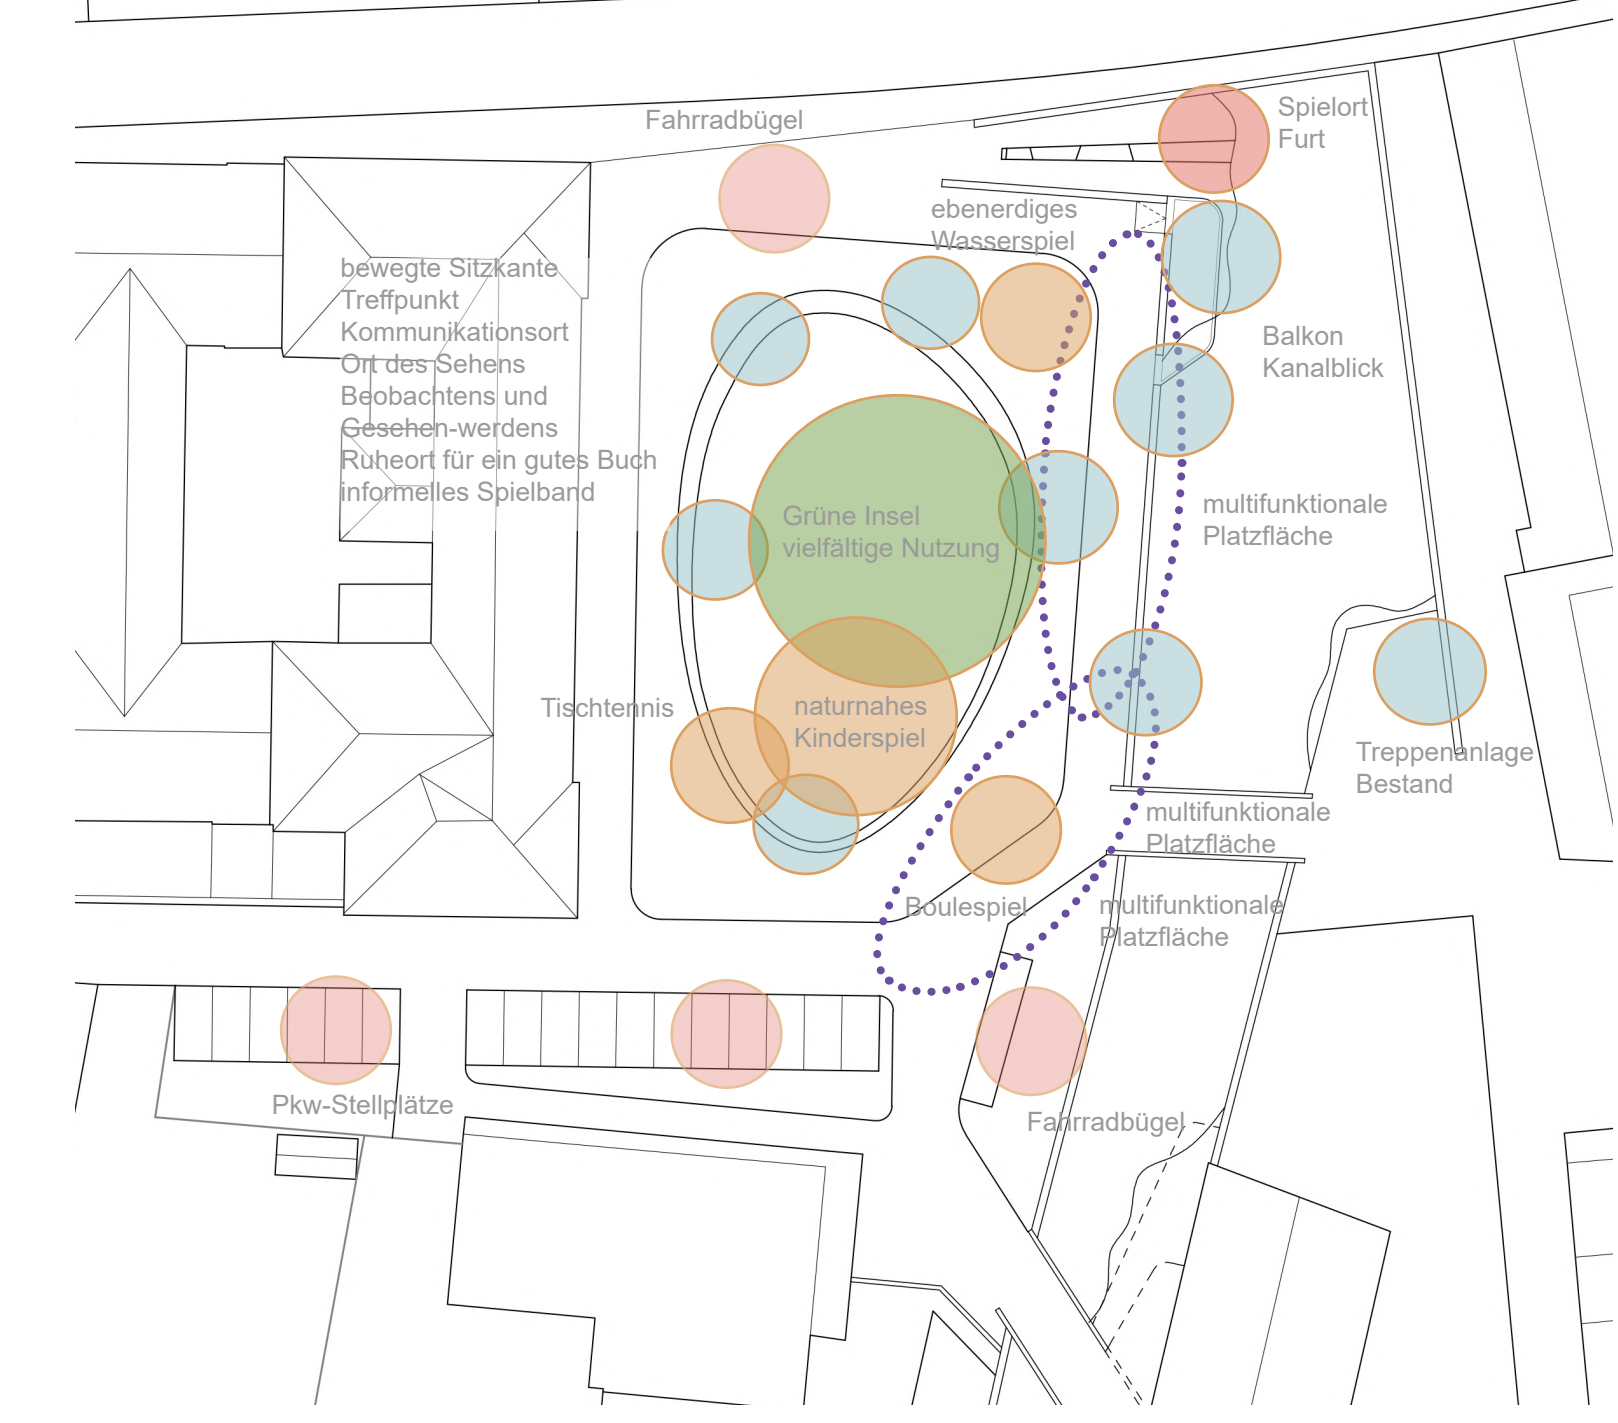

VIELFÄLTIGER FREIRAUM
Ruhige Mitte und lebendiges Außen, die Sitzkante als bewegter Vermittler.

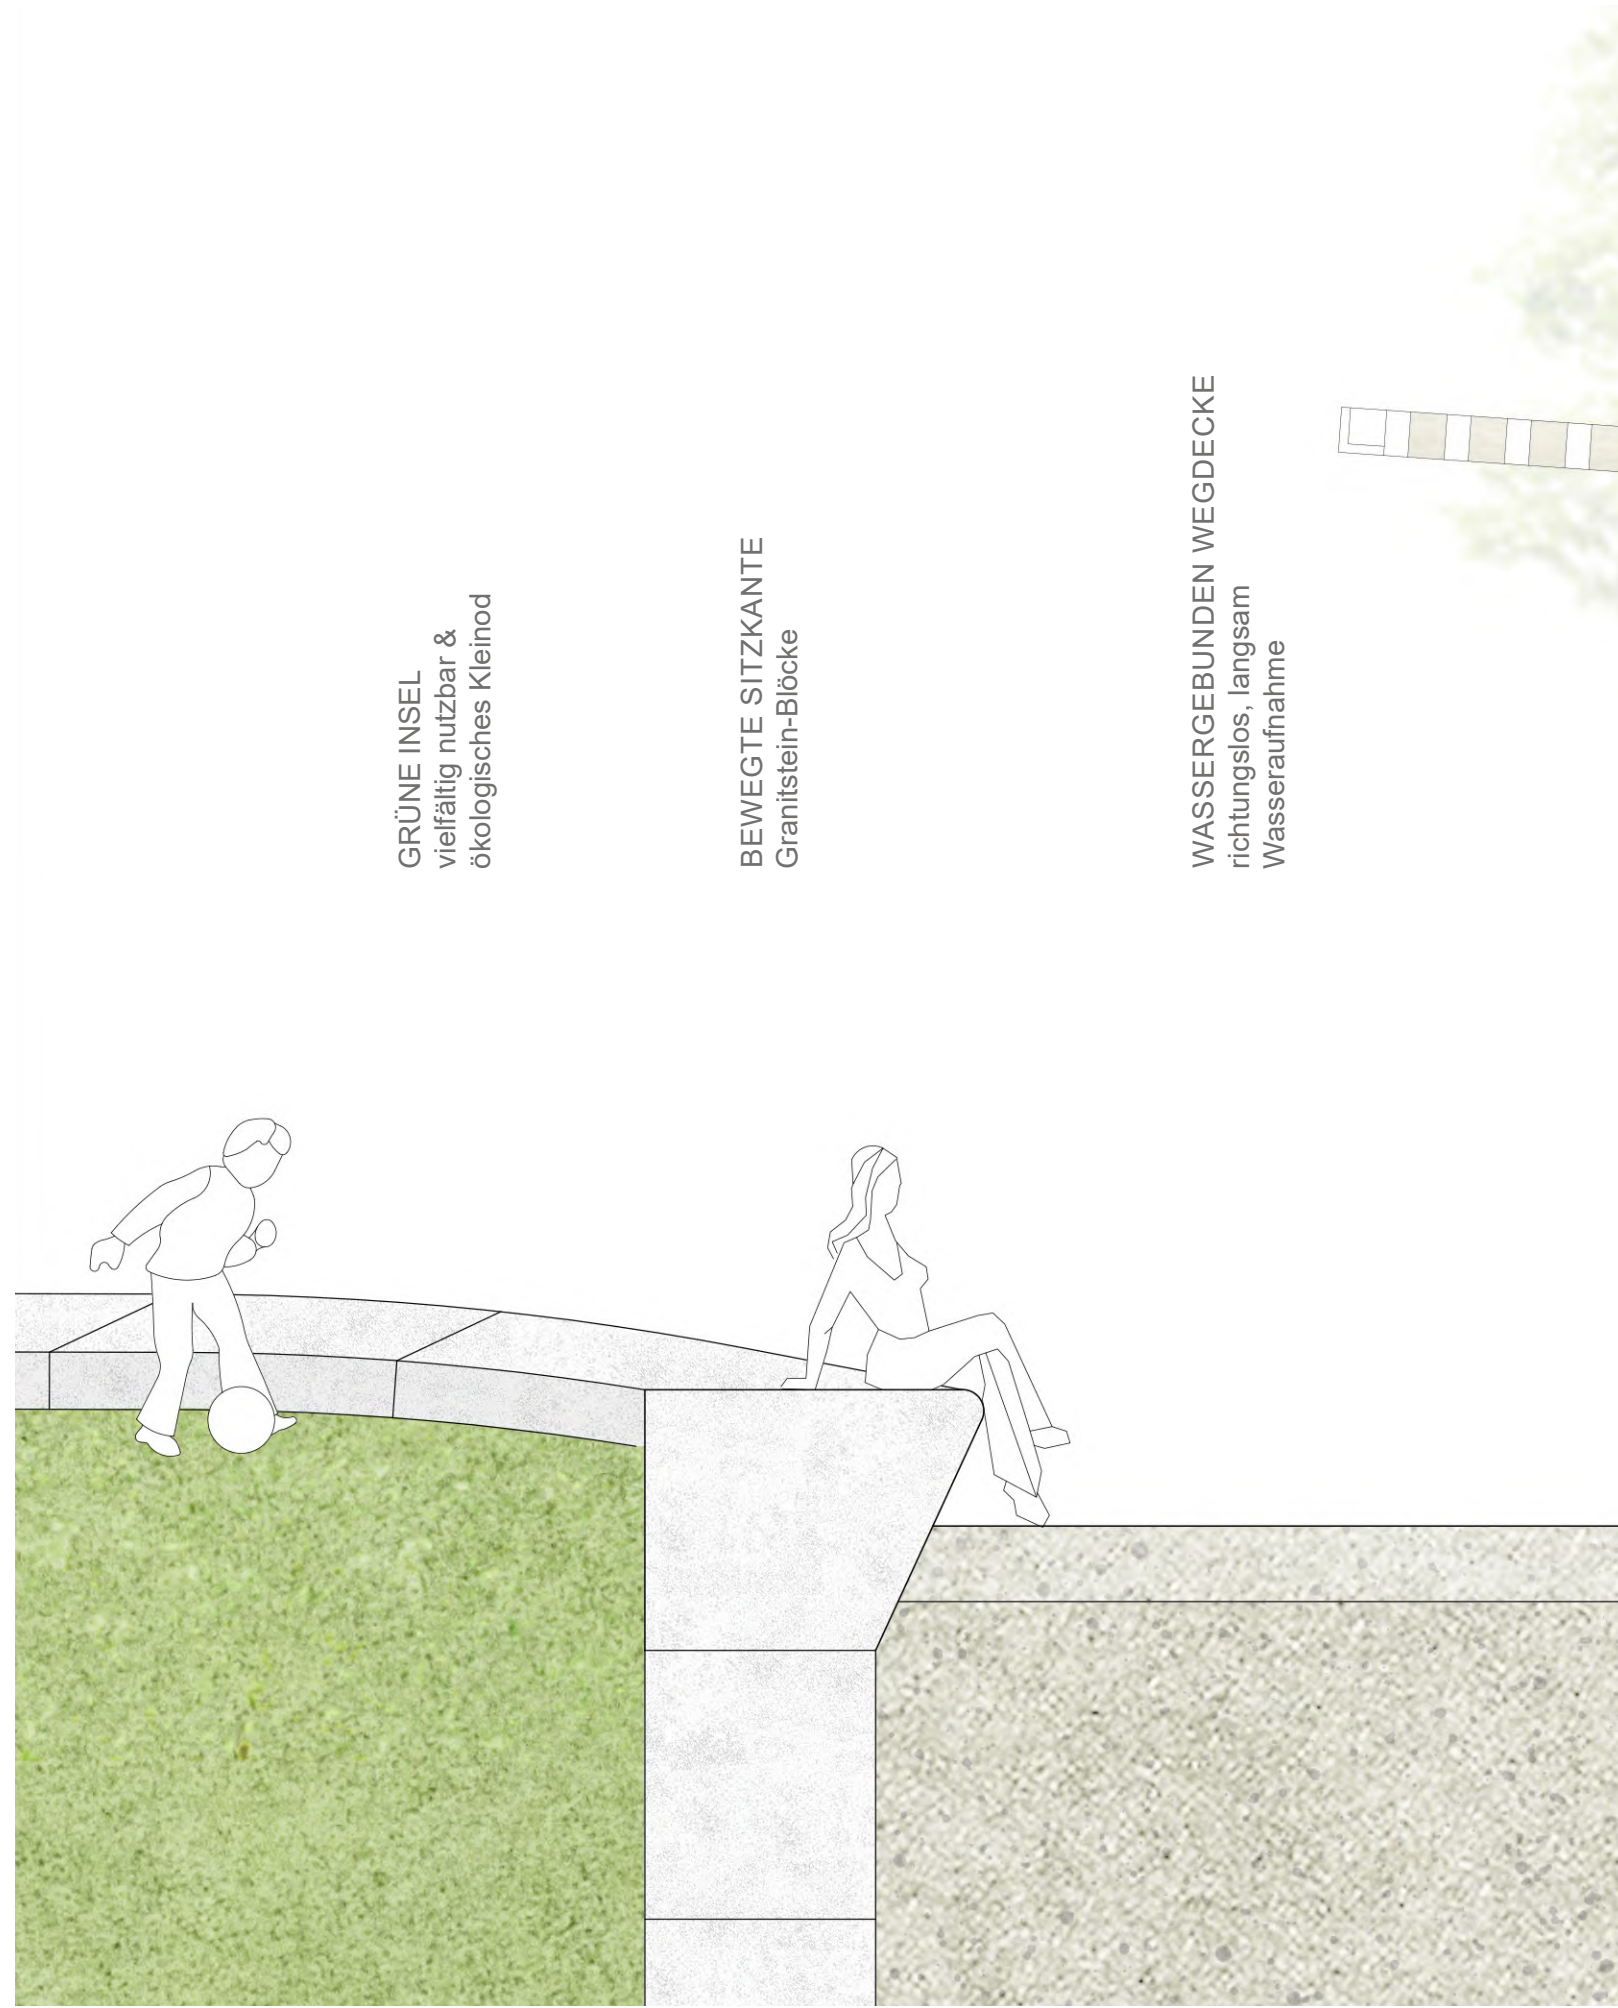


MULTIFUNKTIONALER WAAGEPLATZ M 1:25 - Maximierung Aufenthalts- und Nutzungsmöglichkeiten, Minimierung versiegelte Fläche

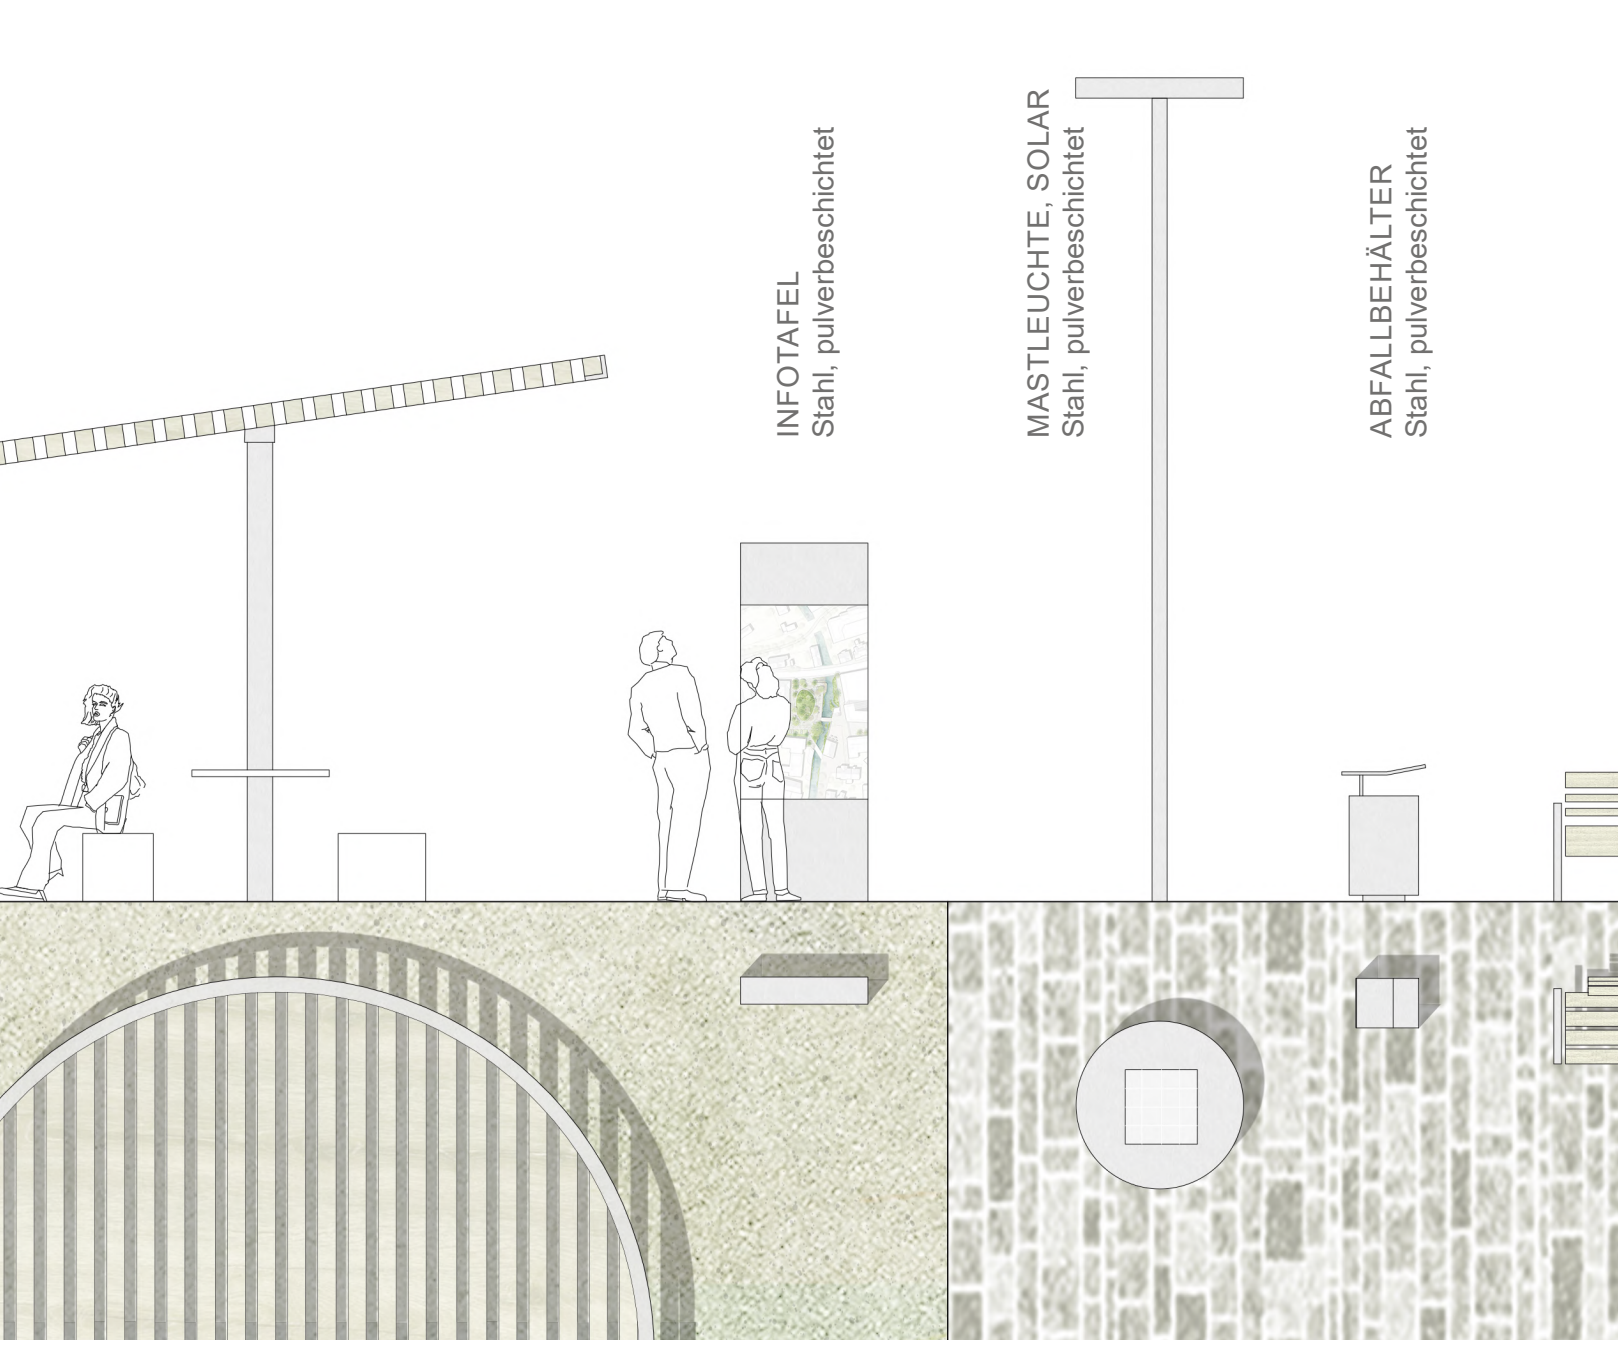


SCHNITT MATERIALBAND M 1:50 - Die zu erwartende Nutzung des Platzes erfordert robuste Materialien welche aus dem Farb- und Formenkanonen der umgebenden Innenstadt übernommen werden.




SCHNITT BB M 1: 100 - Die Insel hebt sich als Sitzkante zum Gebäude der Staatsanwaltschaft repräsentativ nach oben und senkt sich als zurückhaltende Gäste mit einer seichten Rasenböschung zum Leinekanal ab.

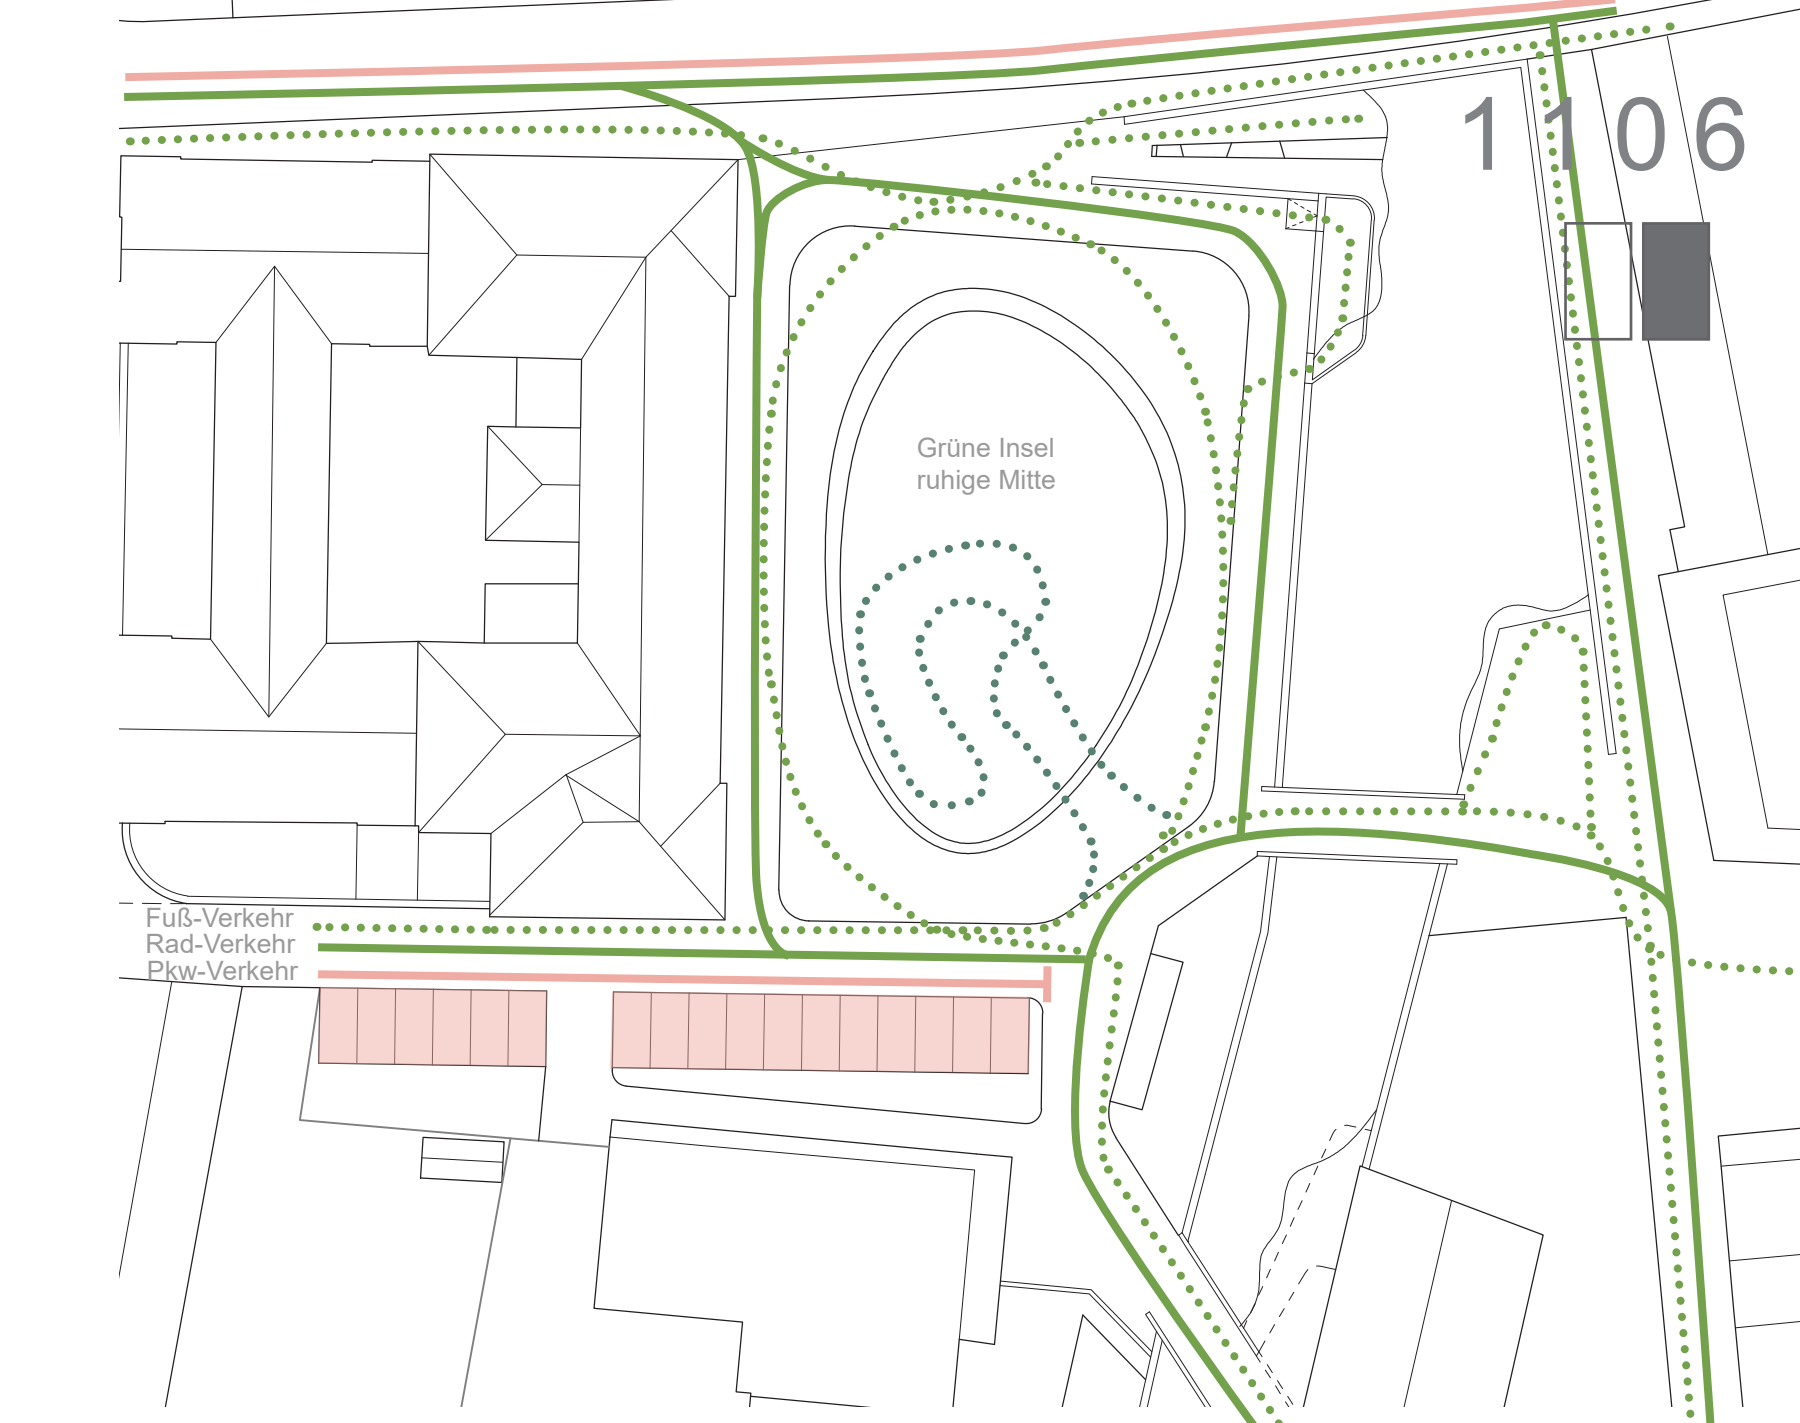

VERKNÜPFTER FREIRAUM
Die Grüne Insel bildet eine ruhige Mitte und wird von der Bewegung in allen Richtungen umflos-
sen. Verknüpfungen zur Innenstadt, Uni-Standorten, dem Bahnhof und in die Nachbarschaft.

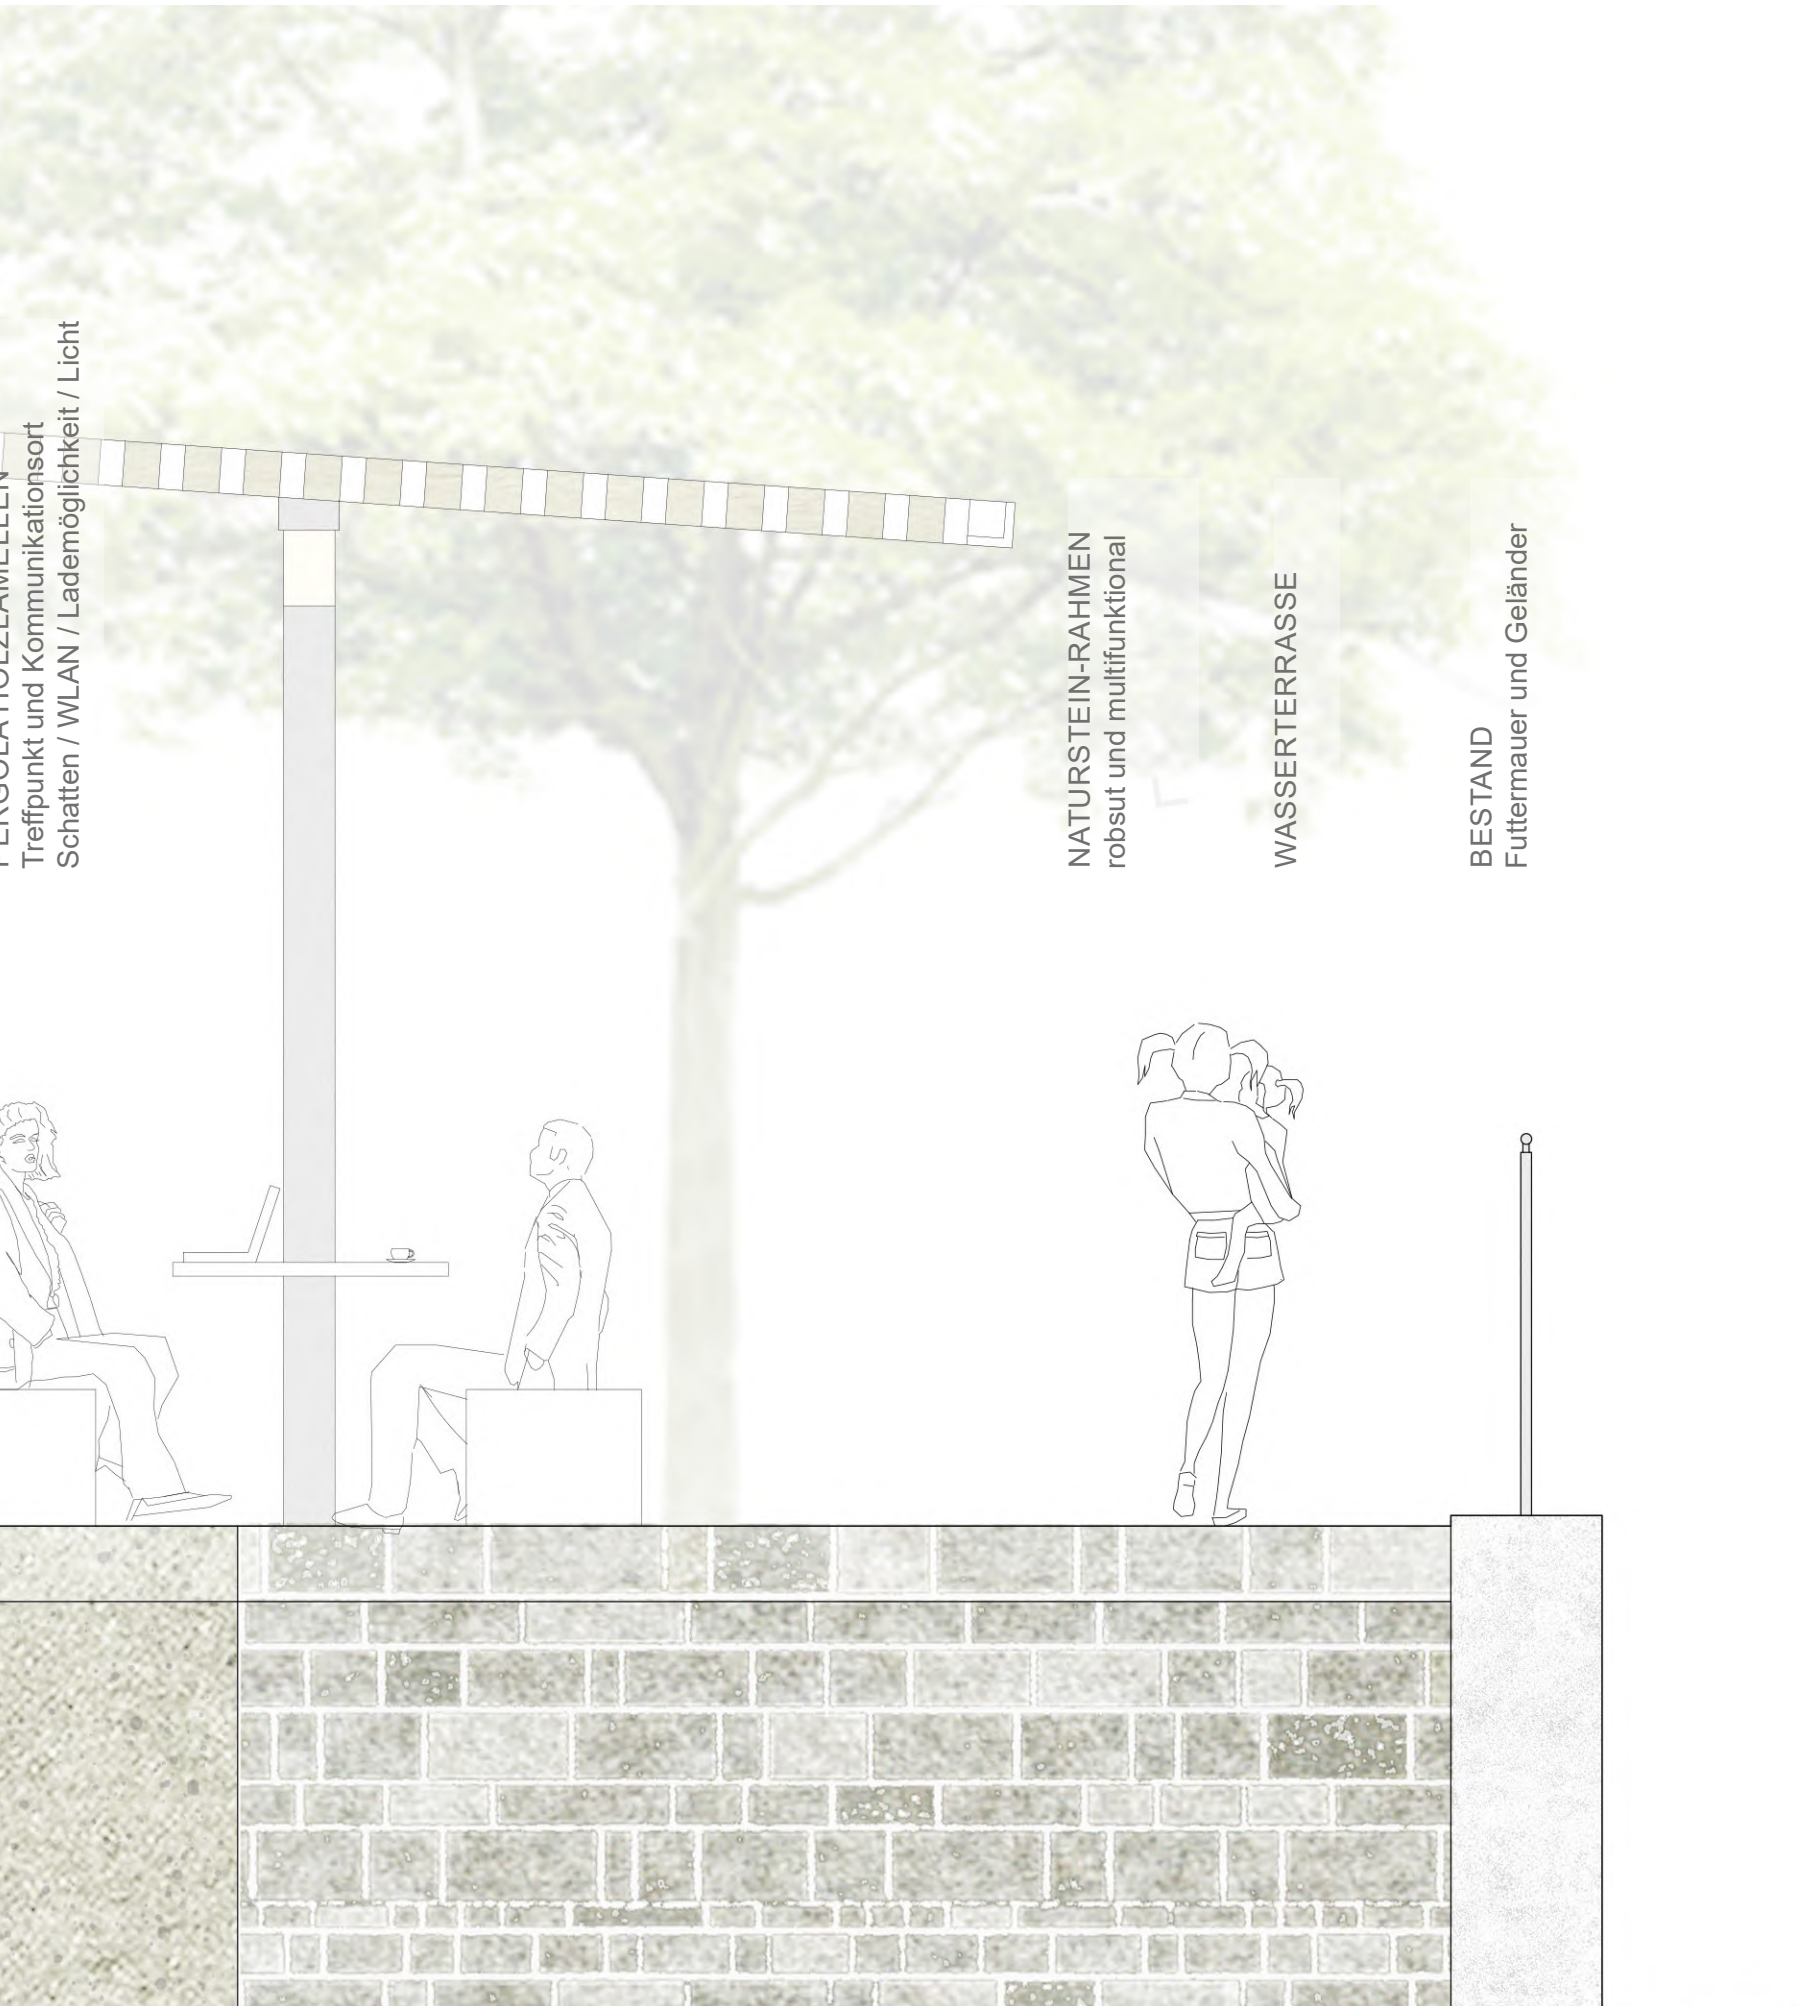

MULTIFUNKTIONALER WAAGEPLATZ M 1:25 - Maximierung Aufenthalts- und Nutzungsmöglichkeiten, Minimierung versiegelte Fläche

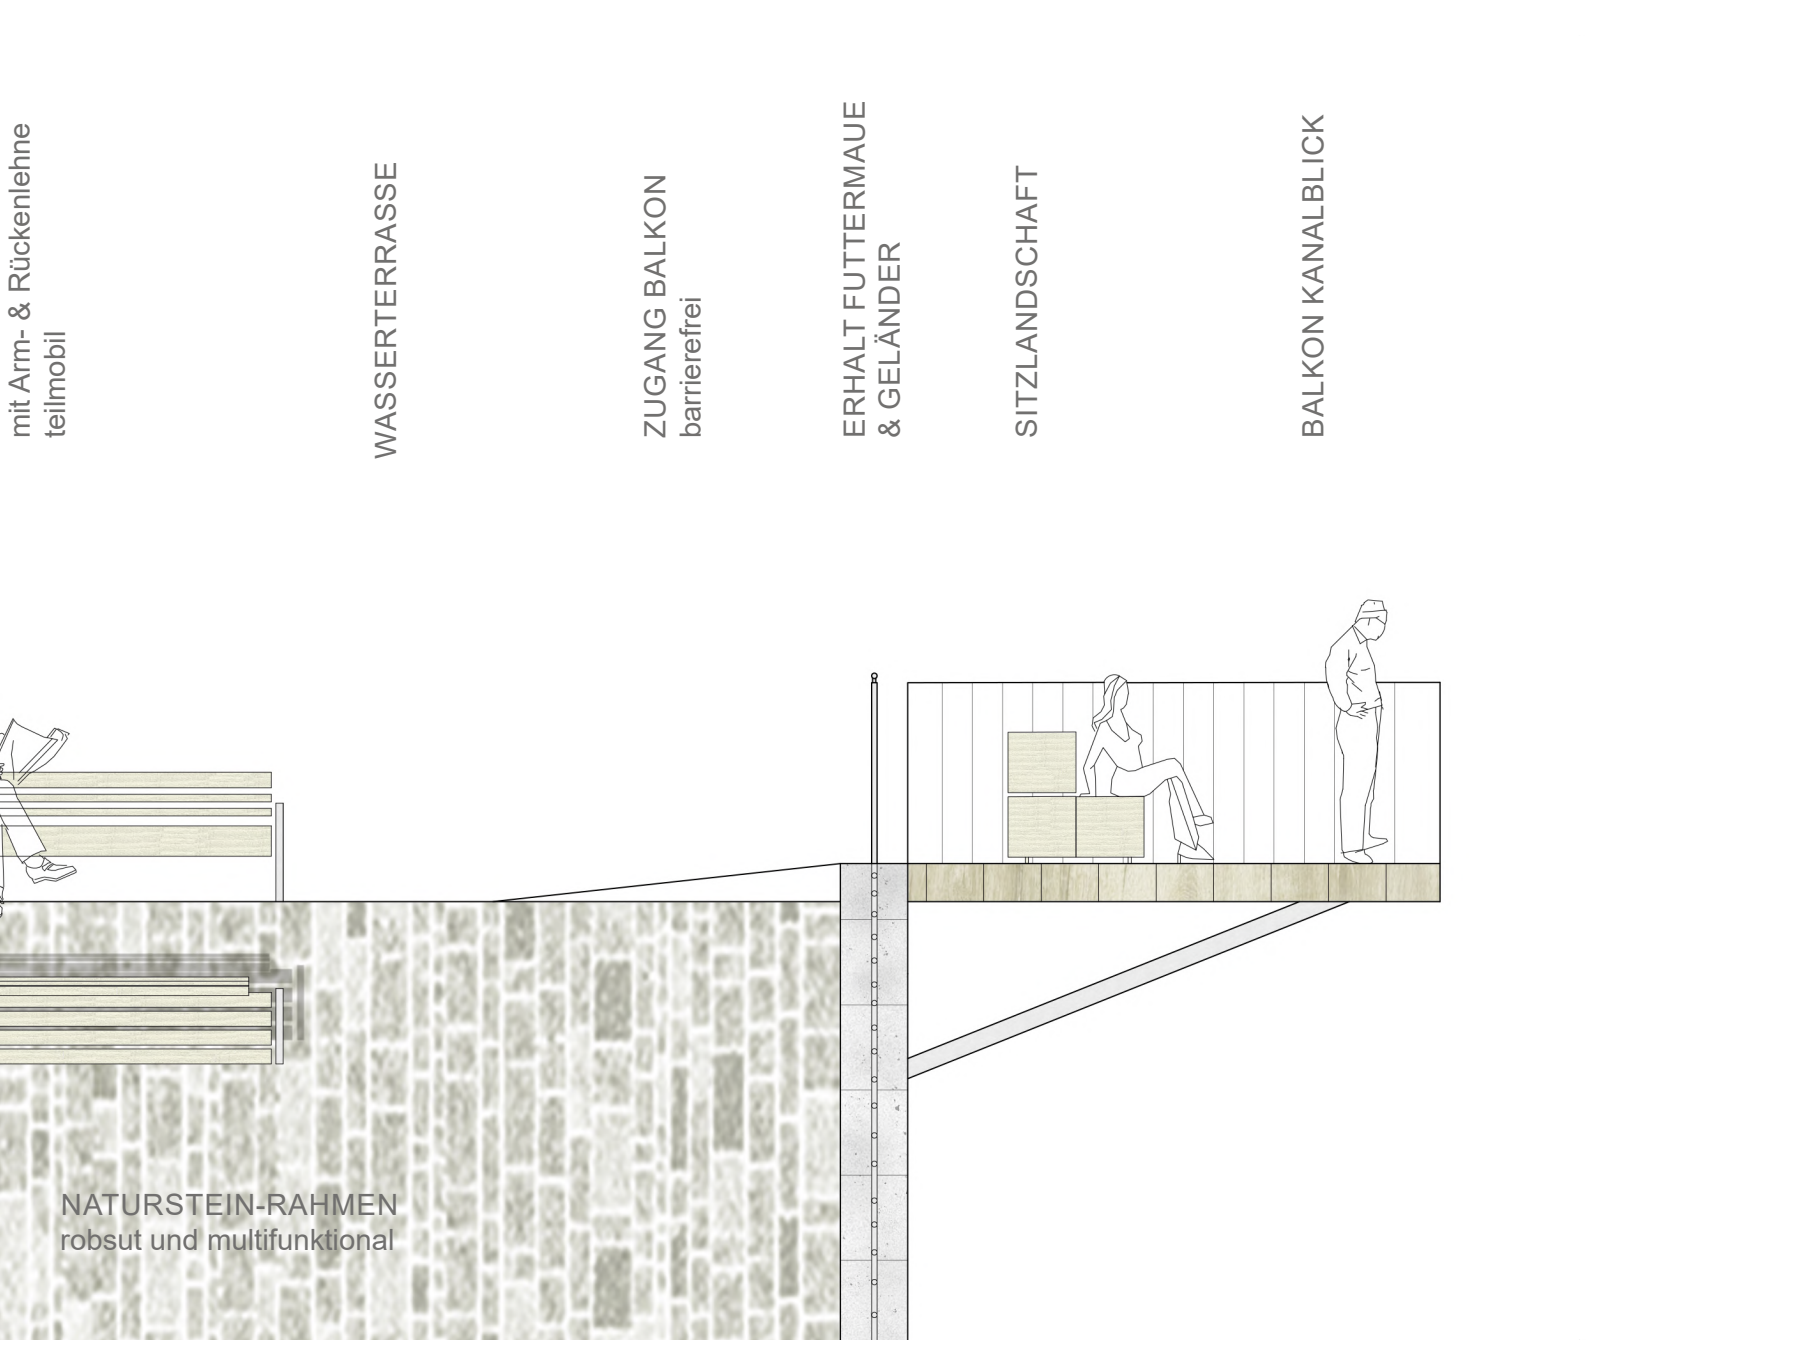

SCHNITT MATERIALBAND M 1:50 - Die zu erwartende Nutzung des Platzes erfordert robuste Materialien welche aus dem Farb- und Formenkanonen der umgebenden Innenstadt übernommen werden.



SCHNITT BB M 1: 100 - Die Insel hebt sich als Sitzkante zum Gebäude der Staatsanwaltschaft repräsentativ nach oben und senkt sich als zurückhaltende Gäste mit einer seichten Rasenböschung zum Leinekanal ab.