
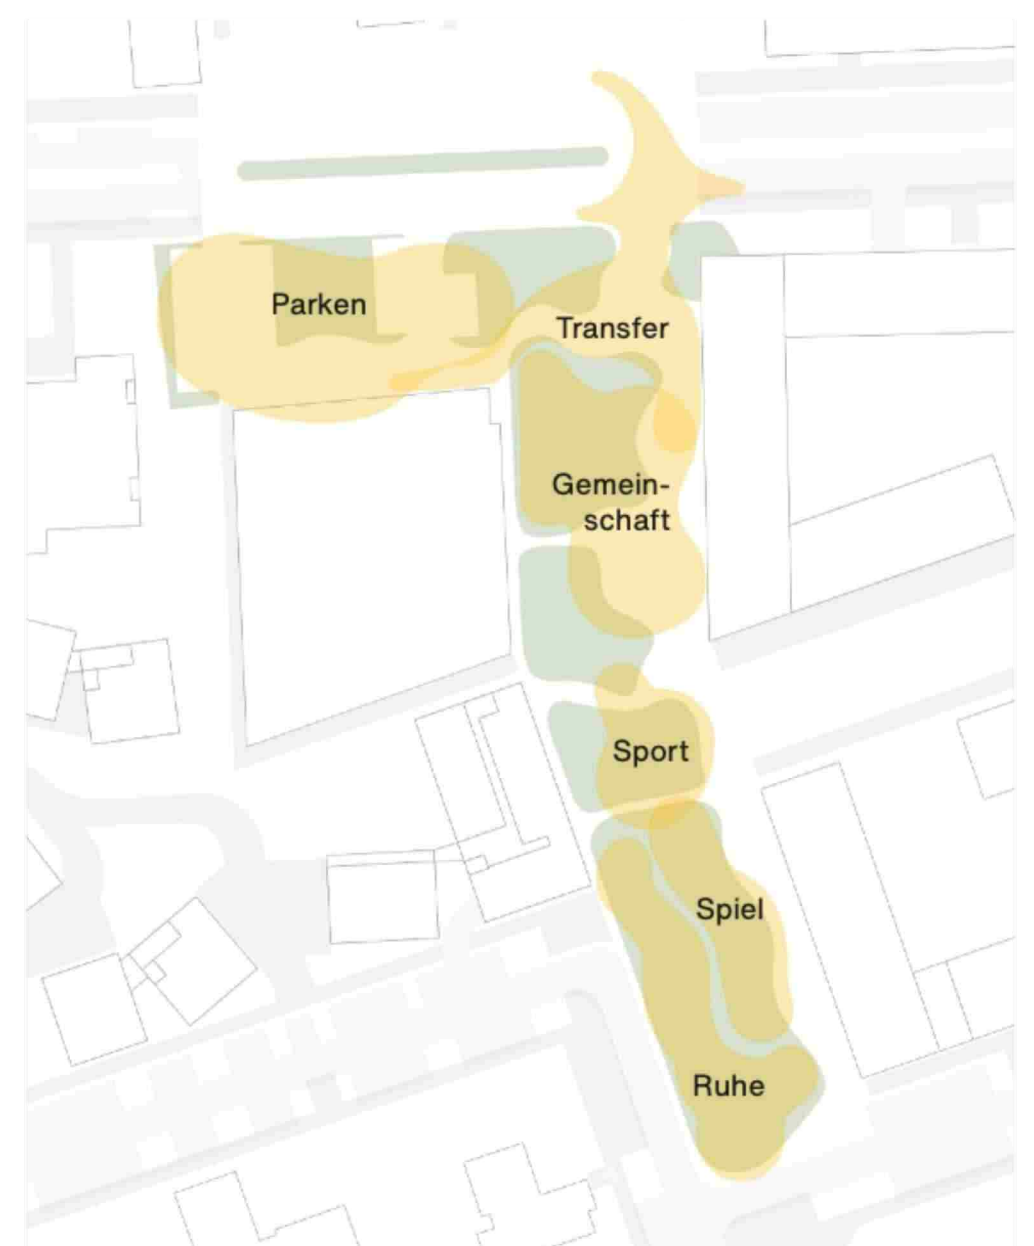
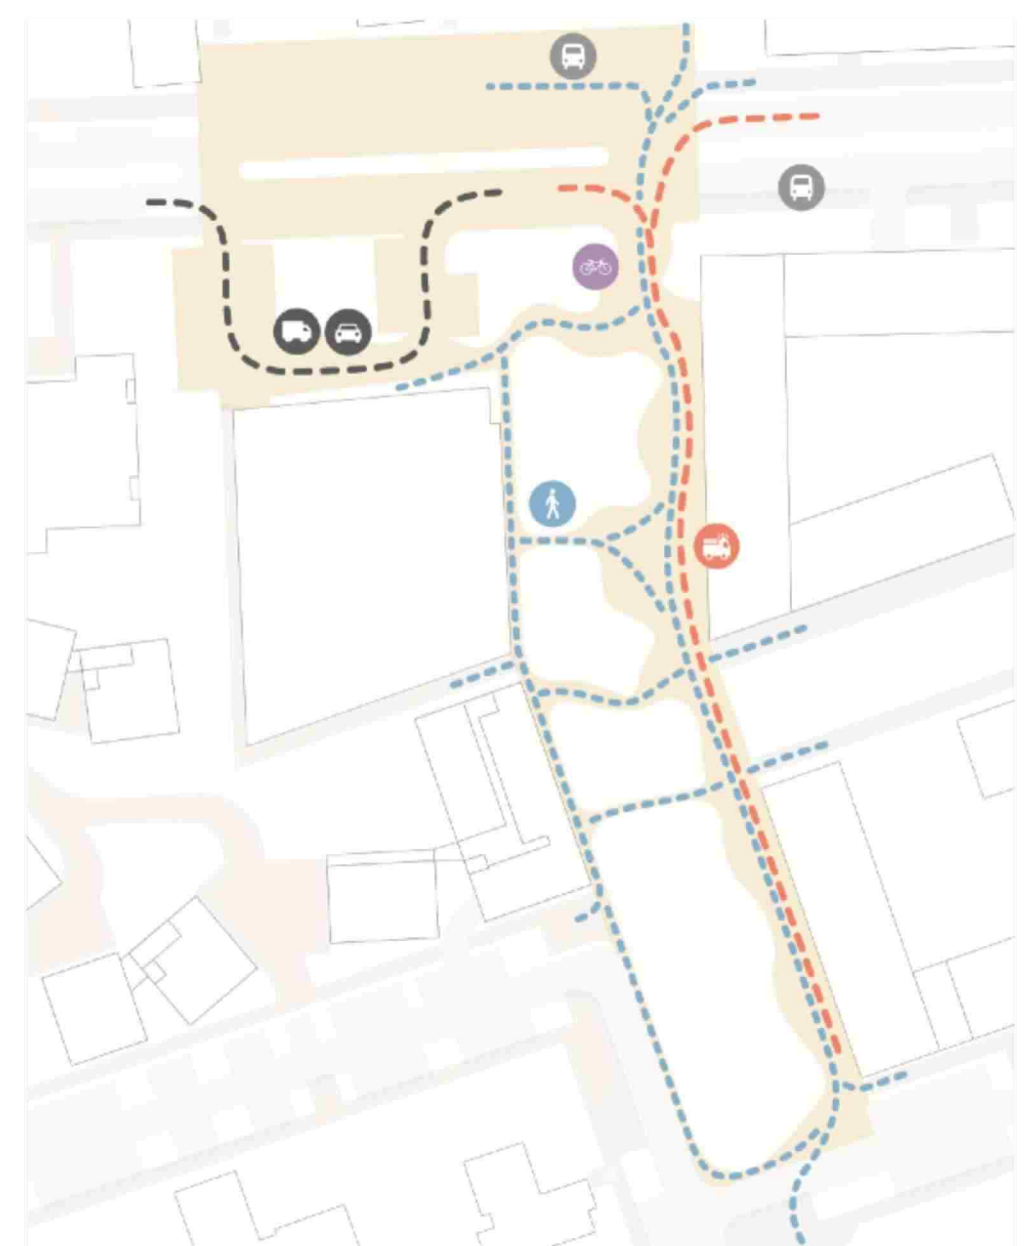
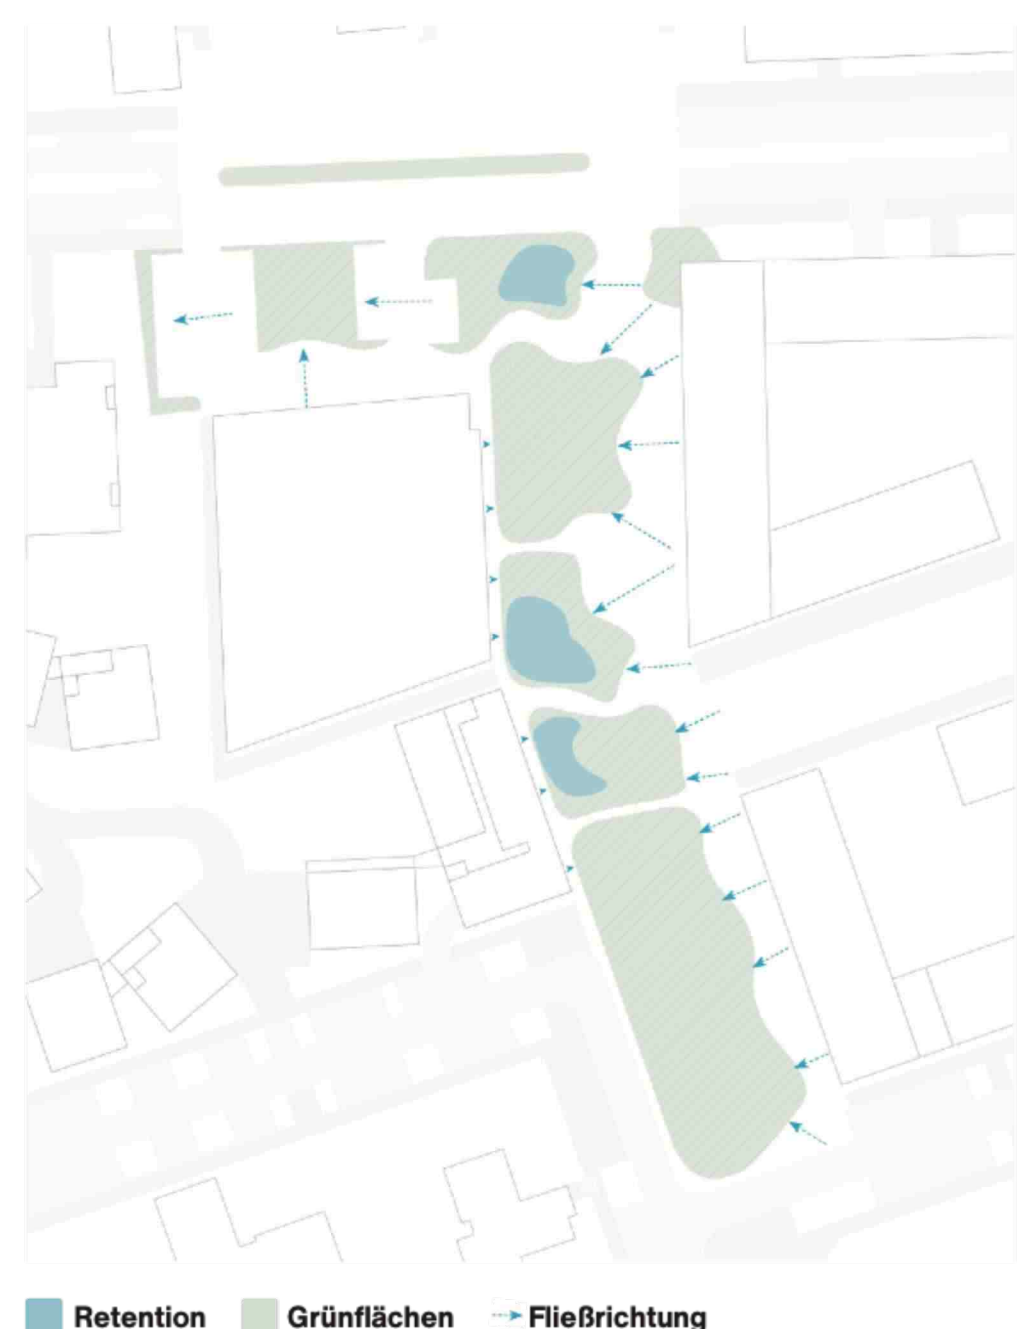


**Ein Band, das Räume & Menschen verbindet**

Der Quartiersplatz „Grüne Mitte Ebertal“ entsteht an einem Ort, der in seiner Geschichte von Trennung und Begrenzung geprägt war. Im Wandel zu einem offenen, grünen Wohnquartier entwickelt der Entwurf ein Freiraumkonzept, das die Menschen in den Mittelpunkt stellt und Begegnung, Teilhabe und Gemeinschaft stärkt.

Das rote Band wird dabei zum identitätsstiftenden Leitmotiv: Es ist eine durchgehende räumliche Geste, die alle Bereiche des Platzes miteinander verwebt und Übergänge schafft.

**GESTALTERISCHER LEITPLAN M1:1000****Nutzungskonzept****Erschließungskonzept****PERSPEKTIVE AUF DEN QUARTIERSPLATZ**

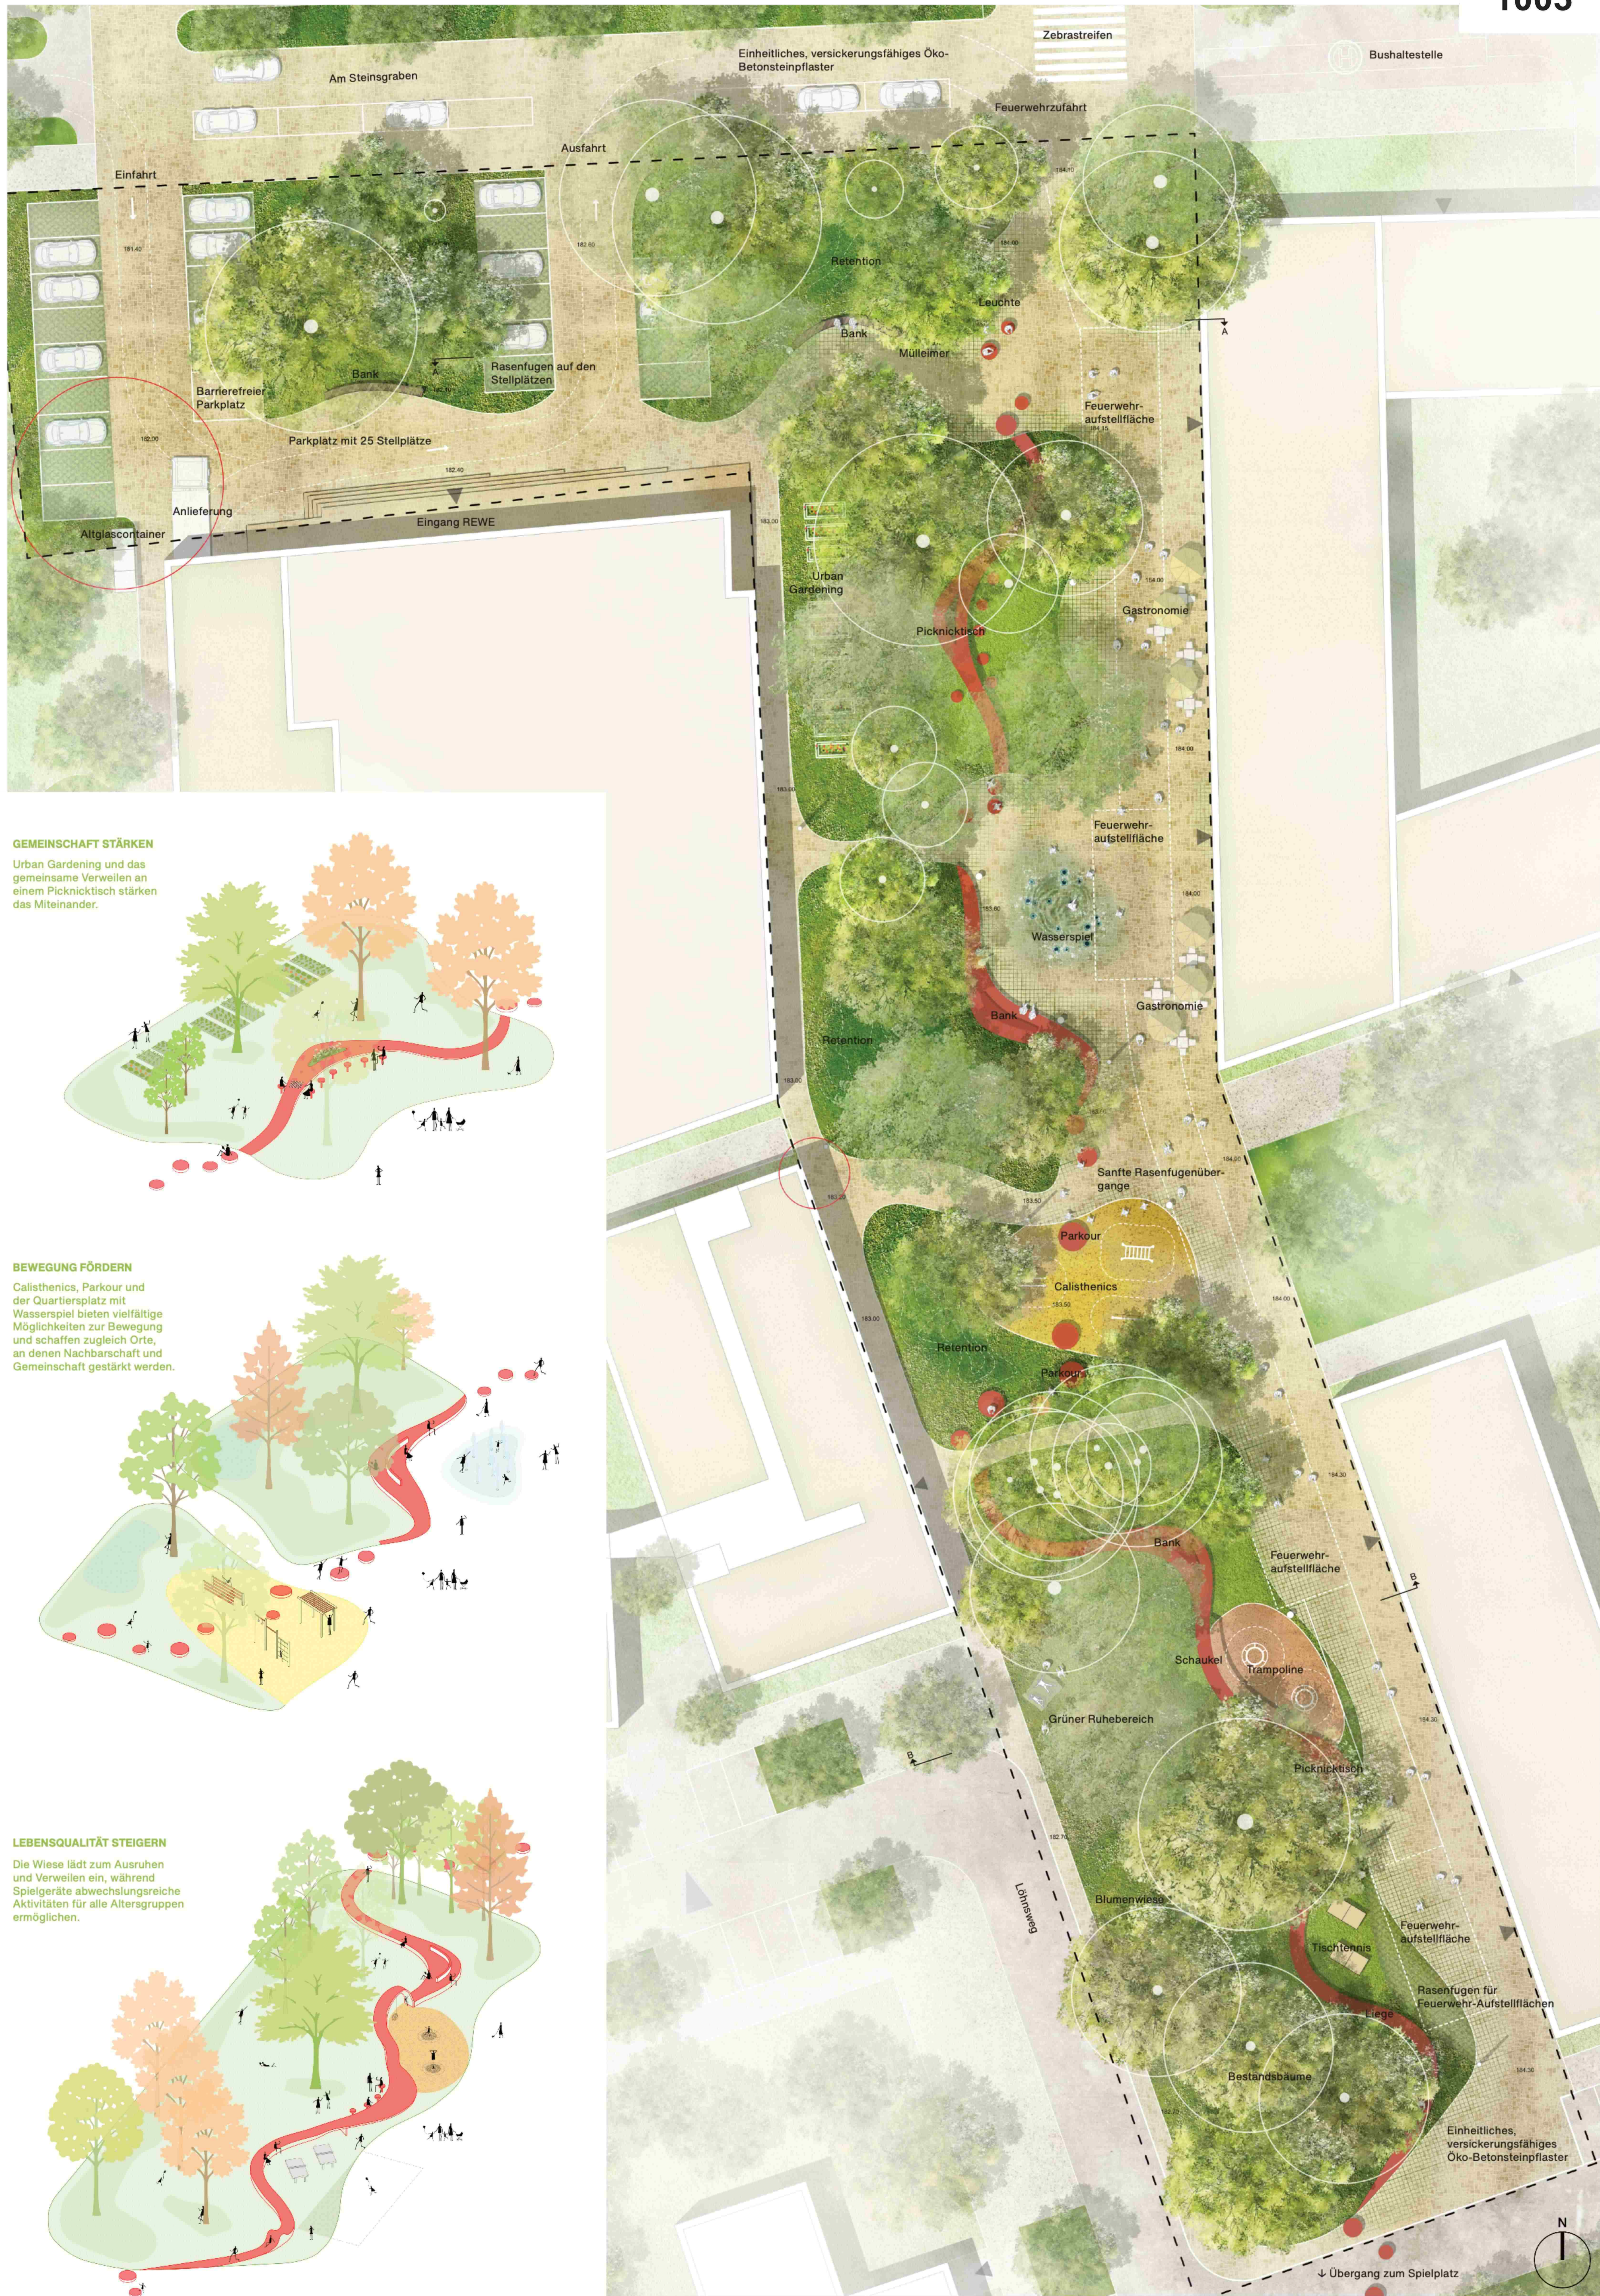


GEMEINSCHAFT STÄRKEN

Urban Gardening und das gemeinsame Verweilen an einem Picknicktisch stärken das Miteinander.



BEWEGUNG FÖRDERN


Calisthenics, Parkour und der Quartiersplatz mit Wasserspiel bieten vielfältige Möglichkeiten zur Bewegung und schaffen zugleich Orte, an denen Nachbarschaft und Gemeinschaft gestärkt werden.

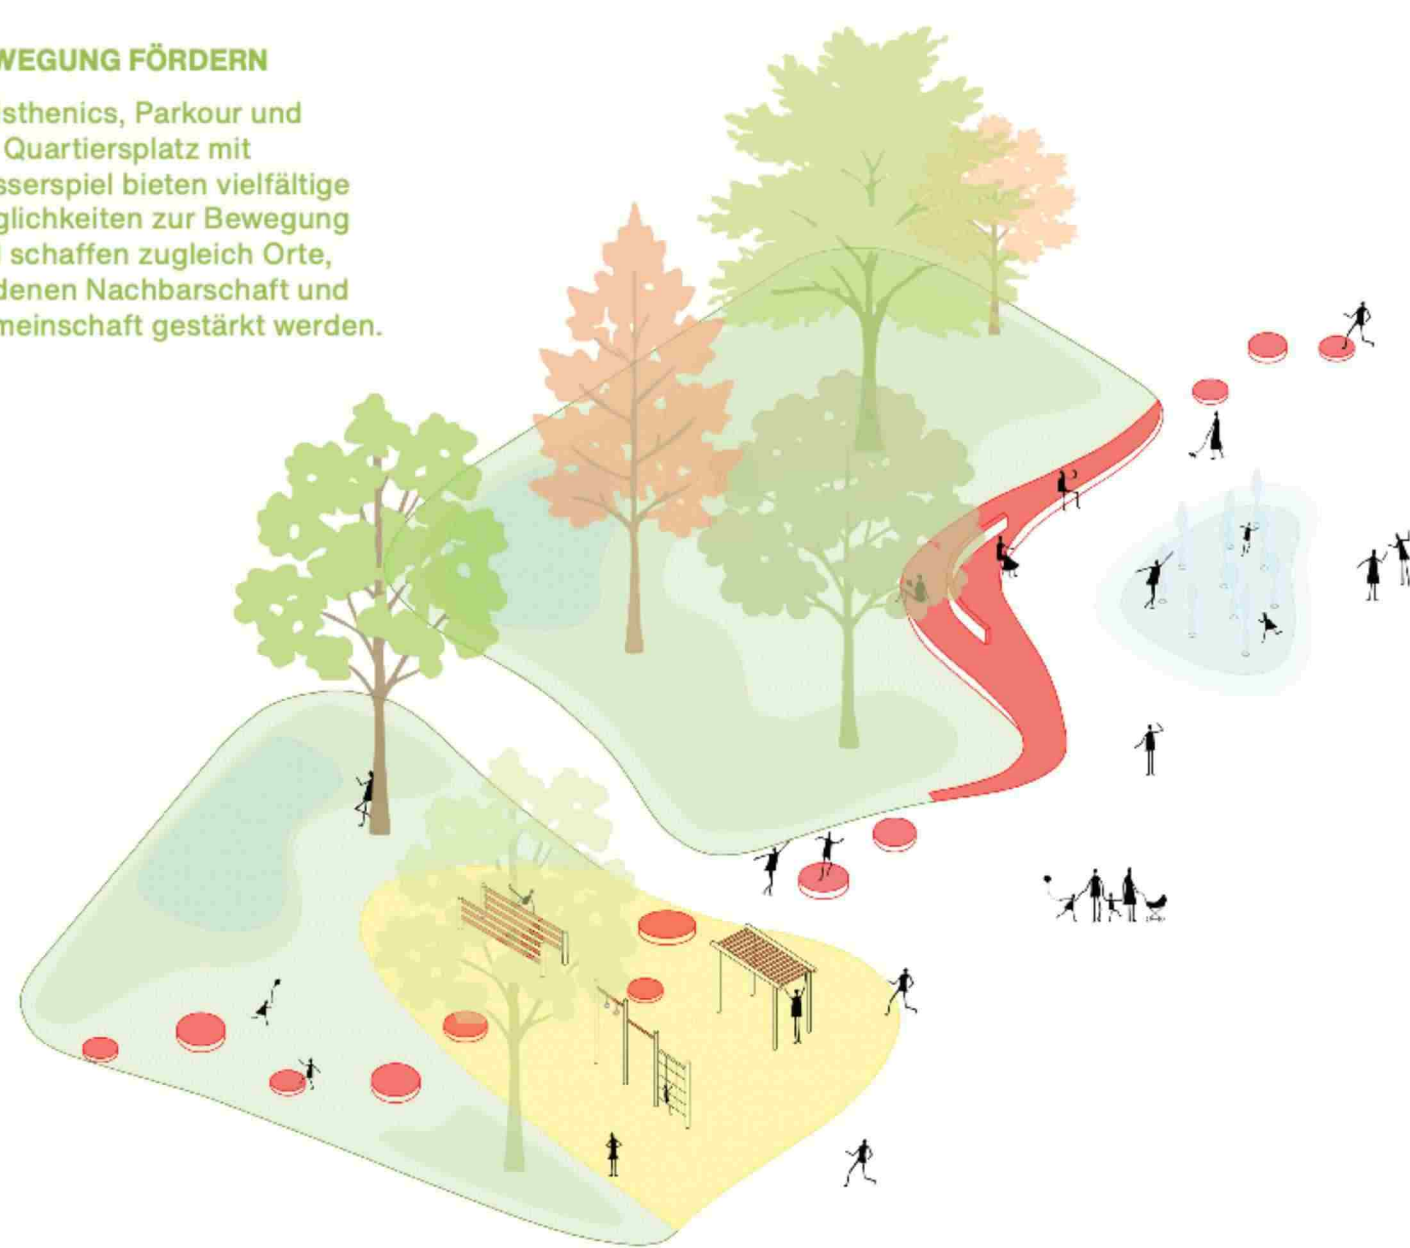

LEBENSQUALITÄT STEIGERN

Die Wiese lädt zum Ausruhen und Verweilen ein, während Spielgeräte abwechslungsreiche Aktivitäten für alle Altersgruppen ermöglichen.



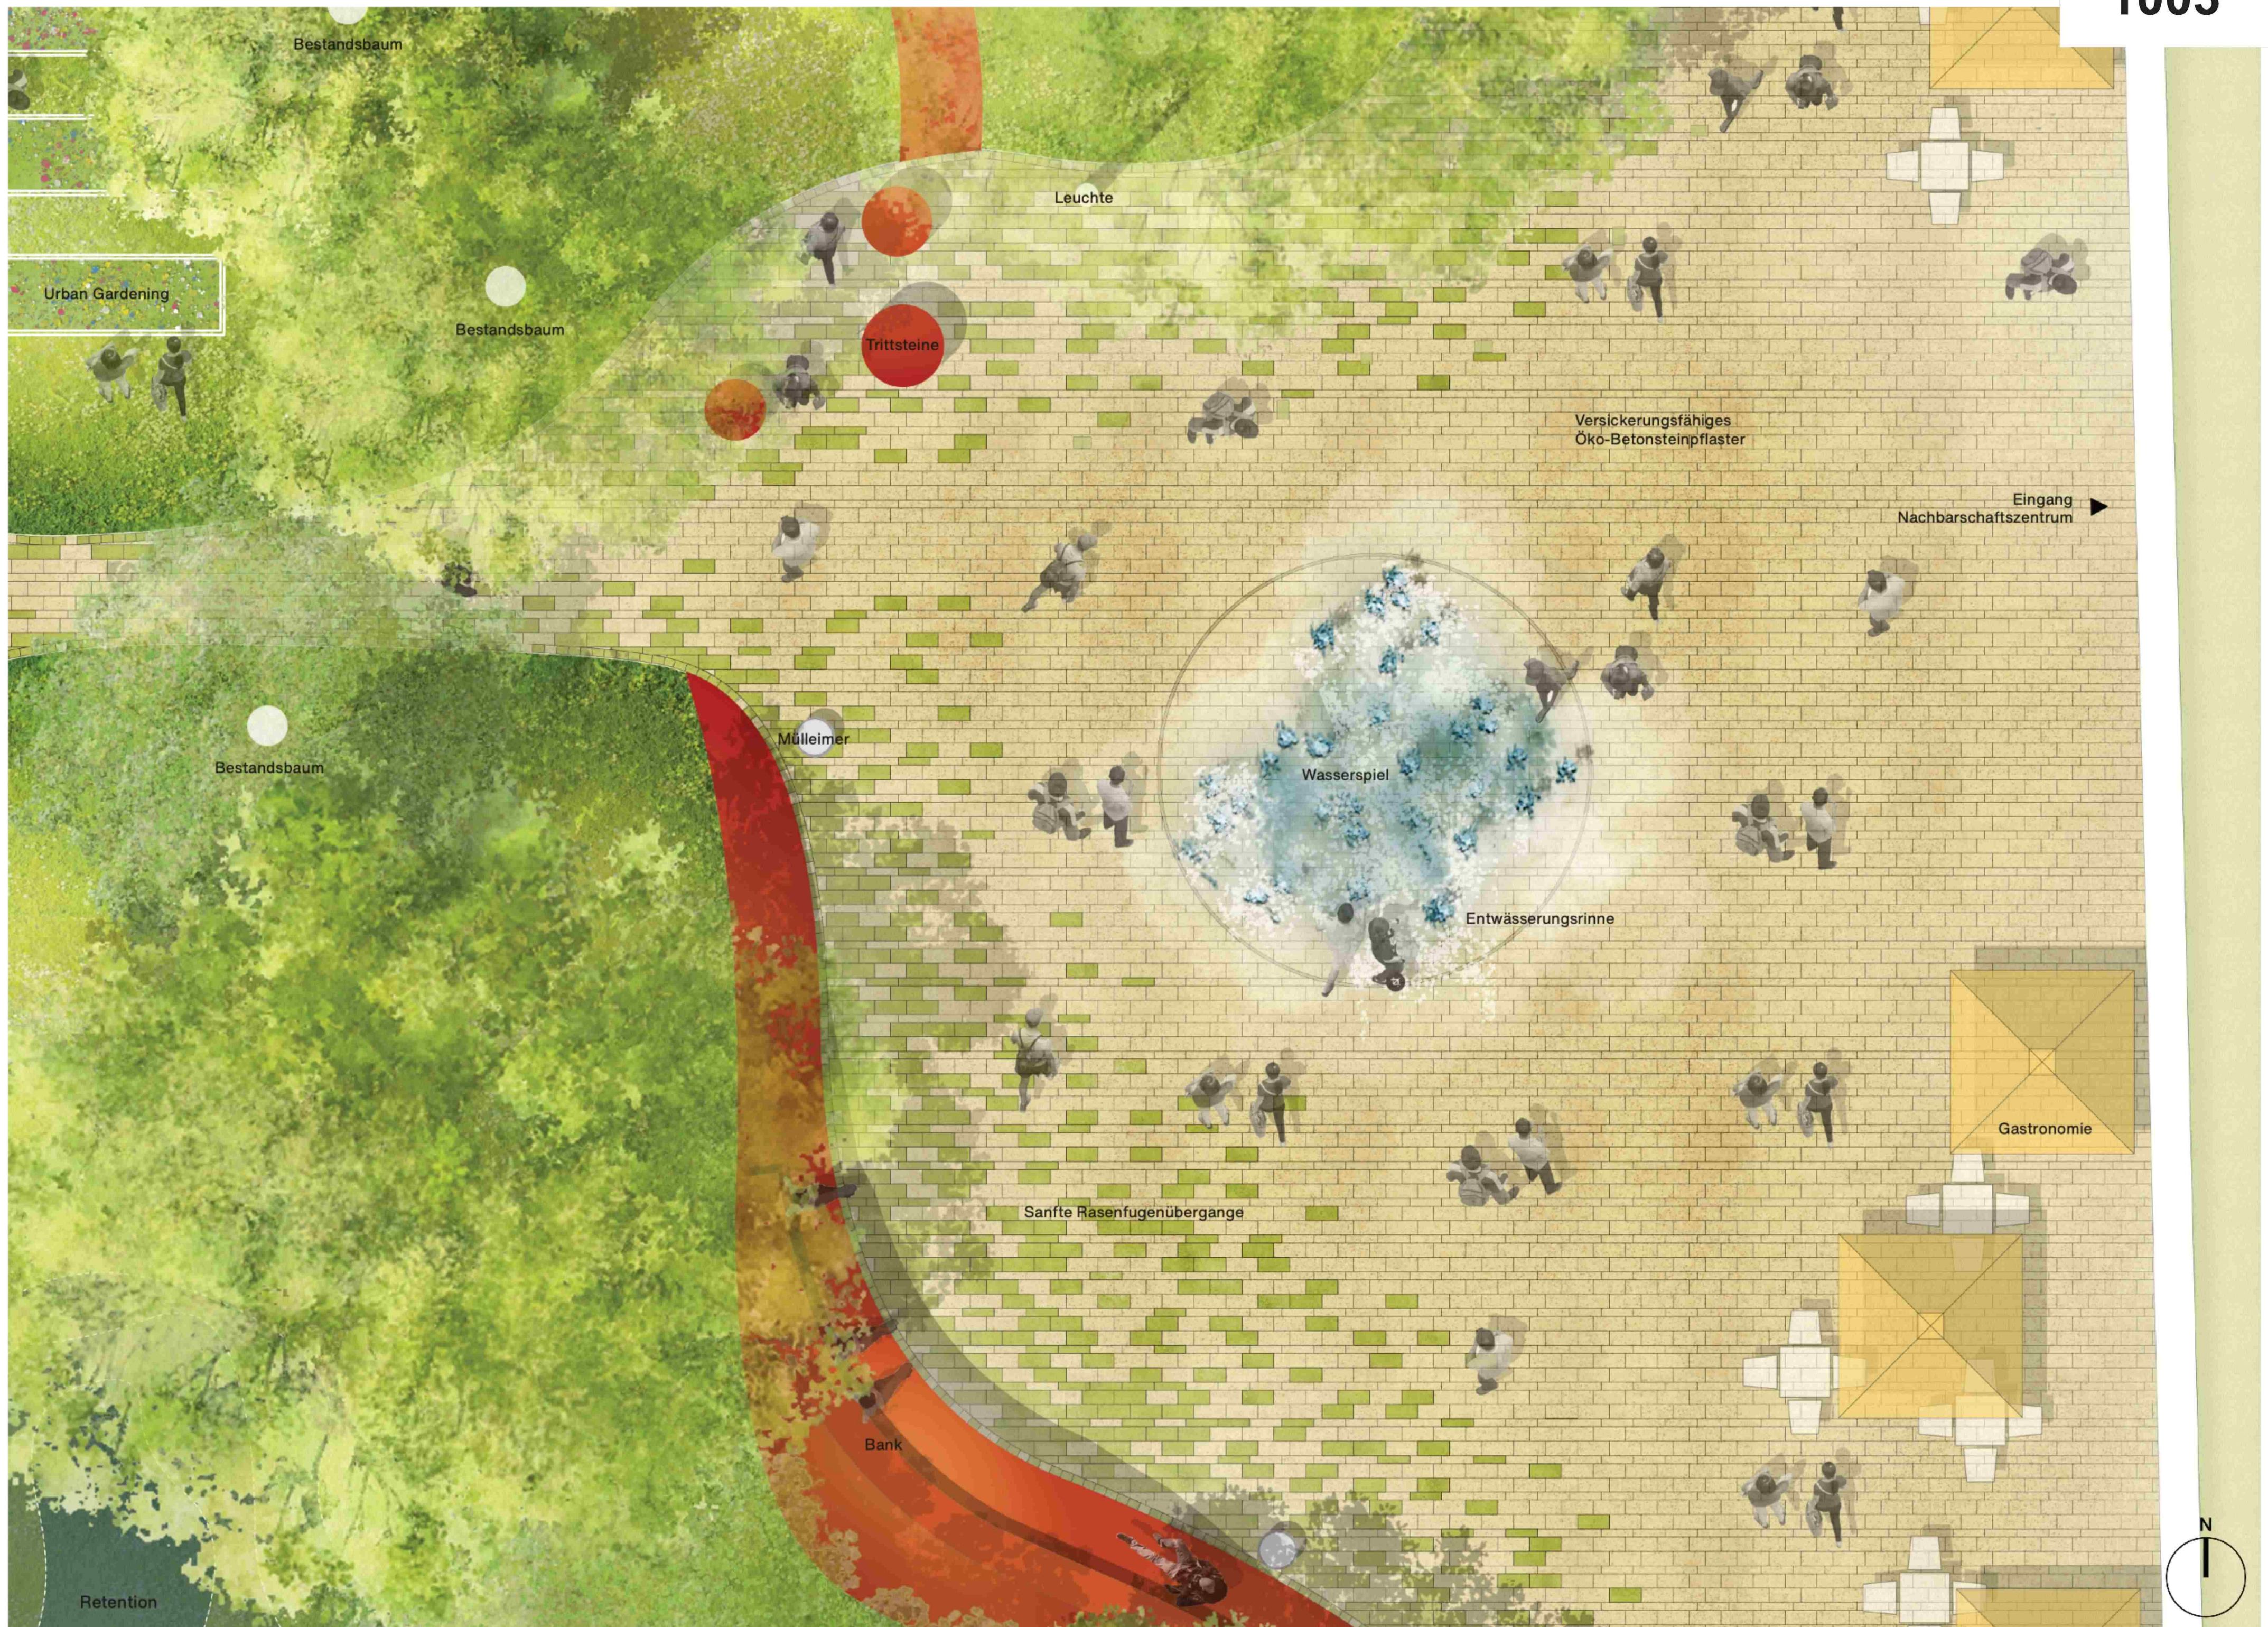

FREIFLÄCHENPLAN M1:50

