



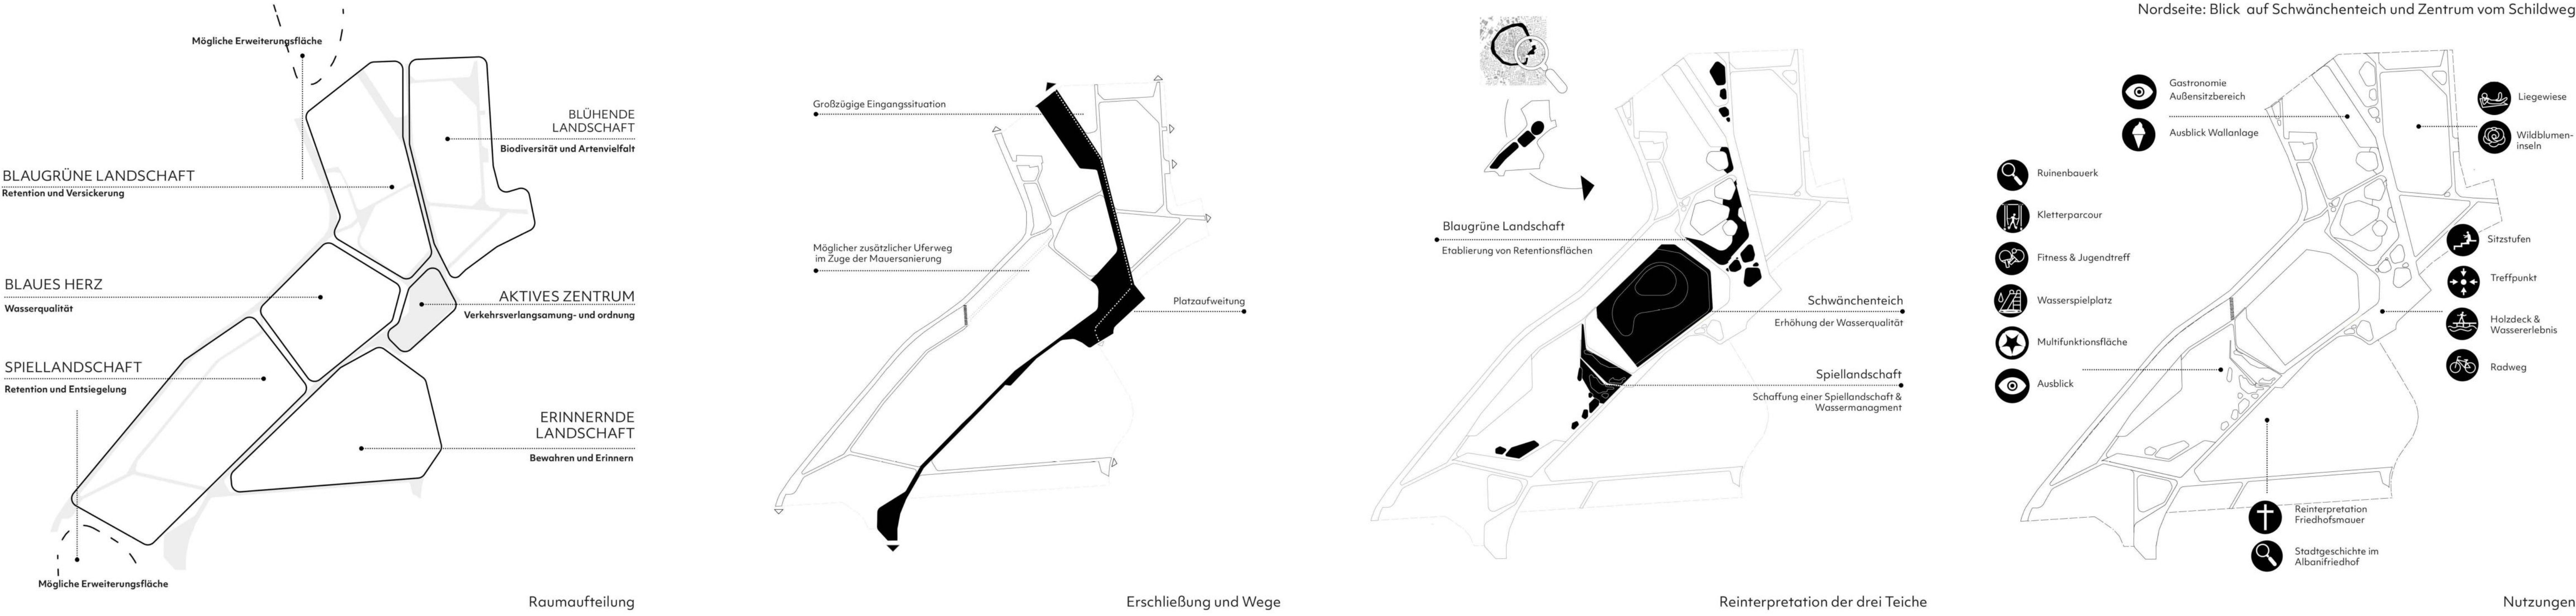



Freiraumplanerisches Gesamtkonzept
1:500

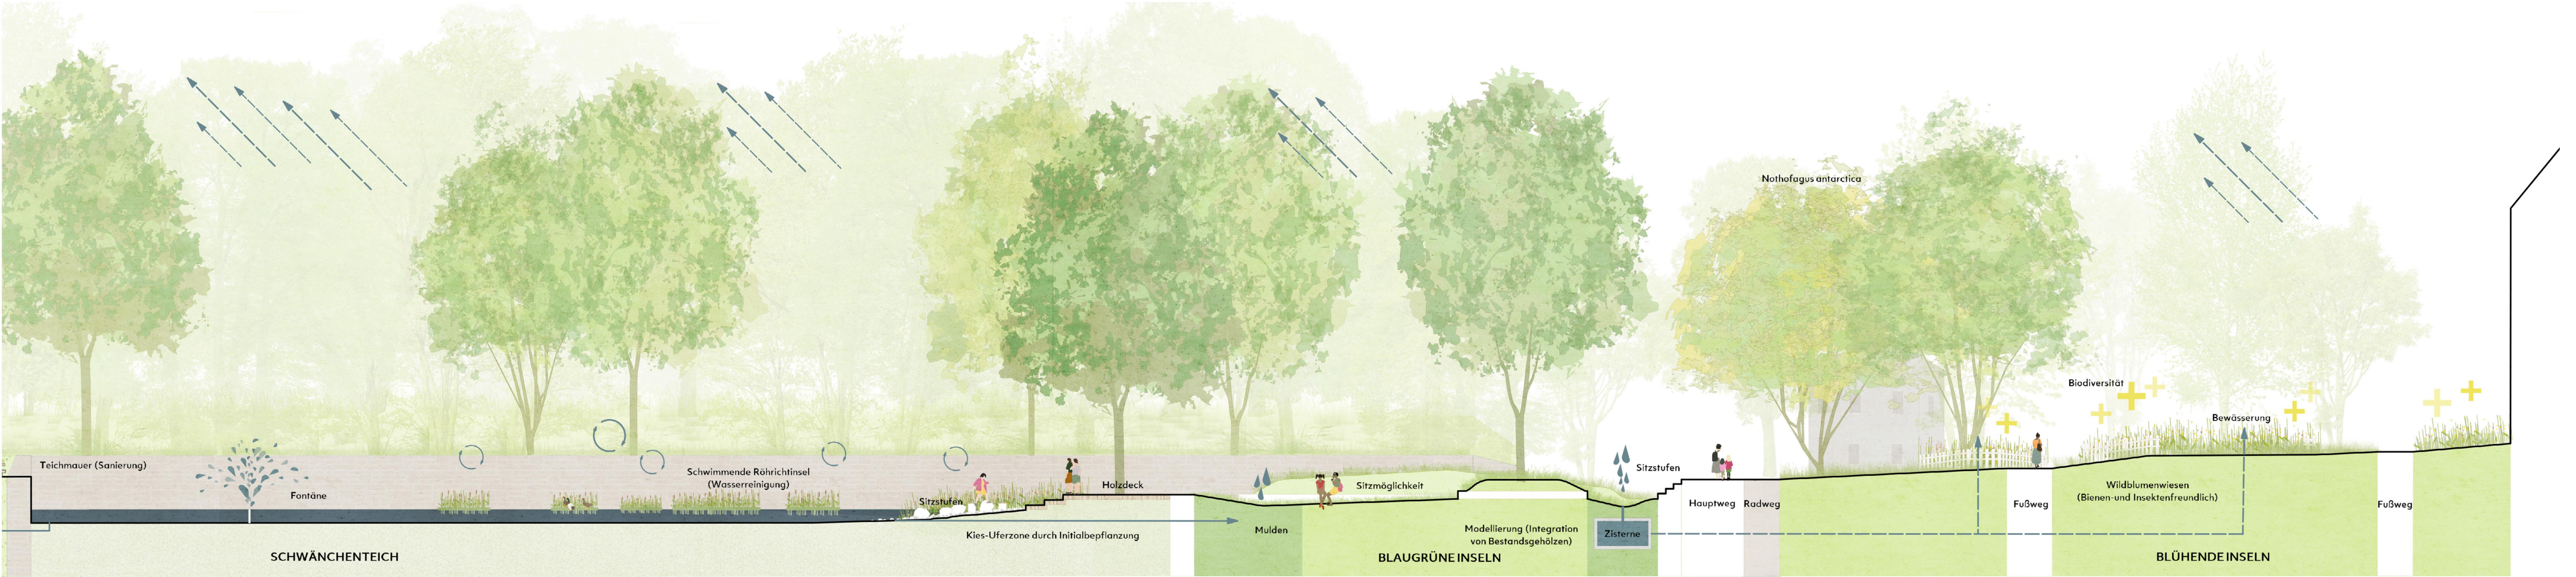


Geländeschnitt 1 Nord
1:200

Neugestaltung Cheltenhampark - Nichtoffener freiraumplanerischer Wettbewerb




Südeise: Blick auf Wasserspielplatz

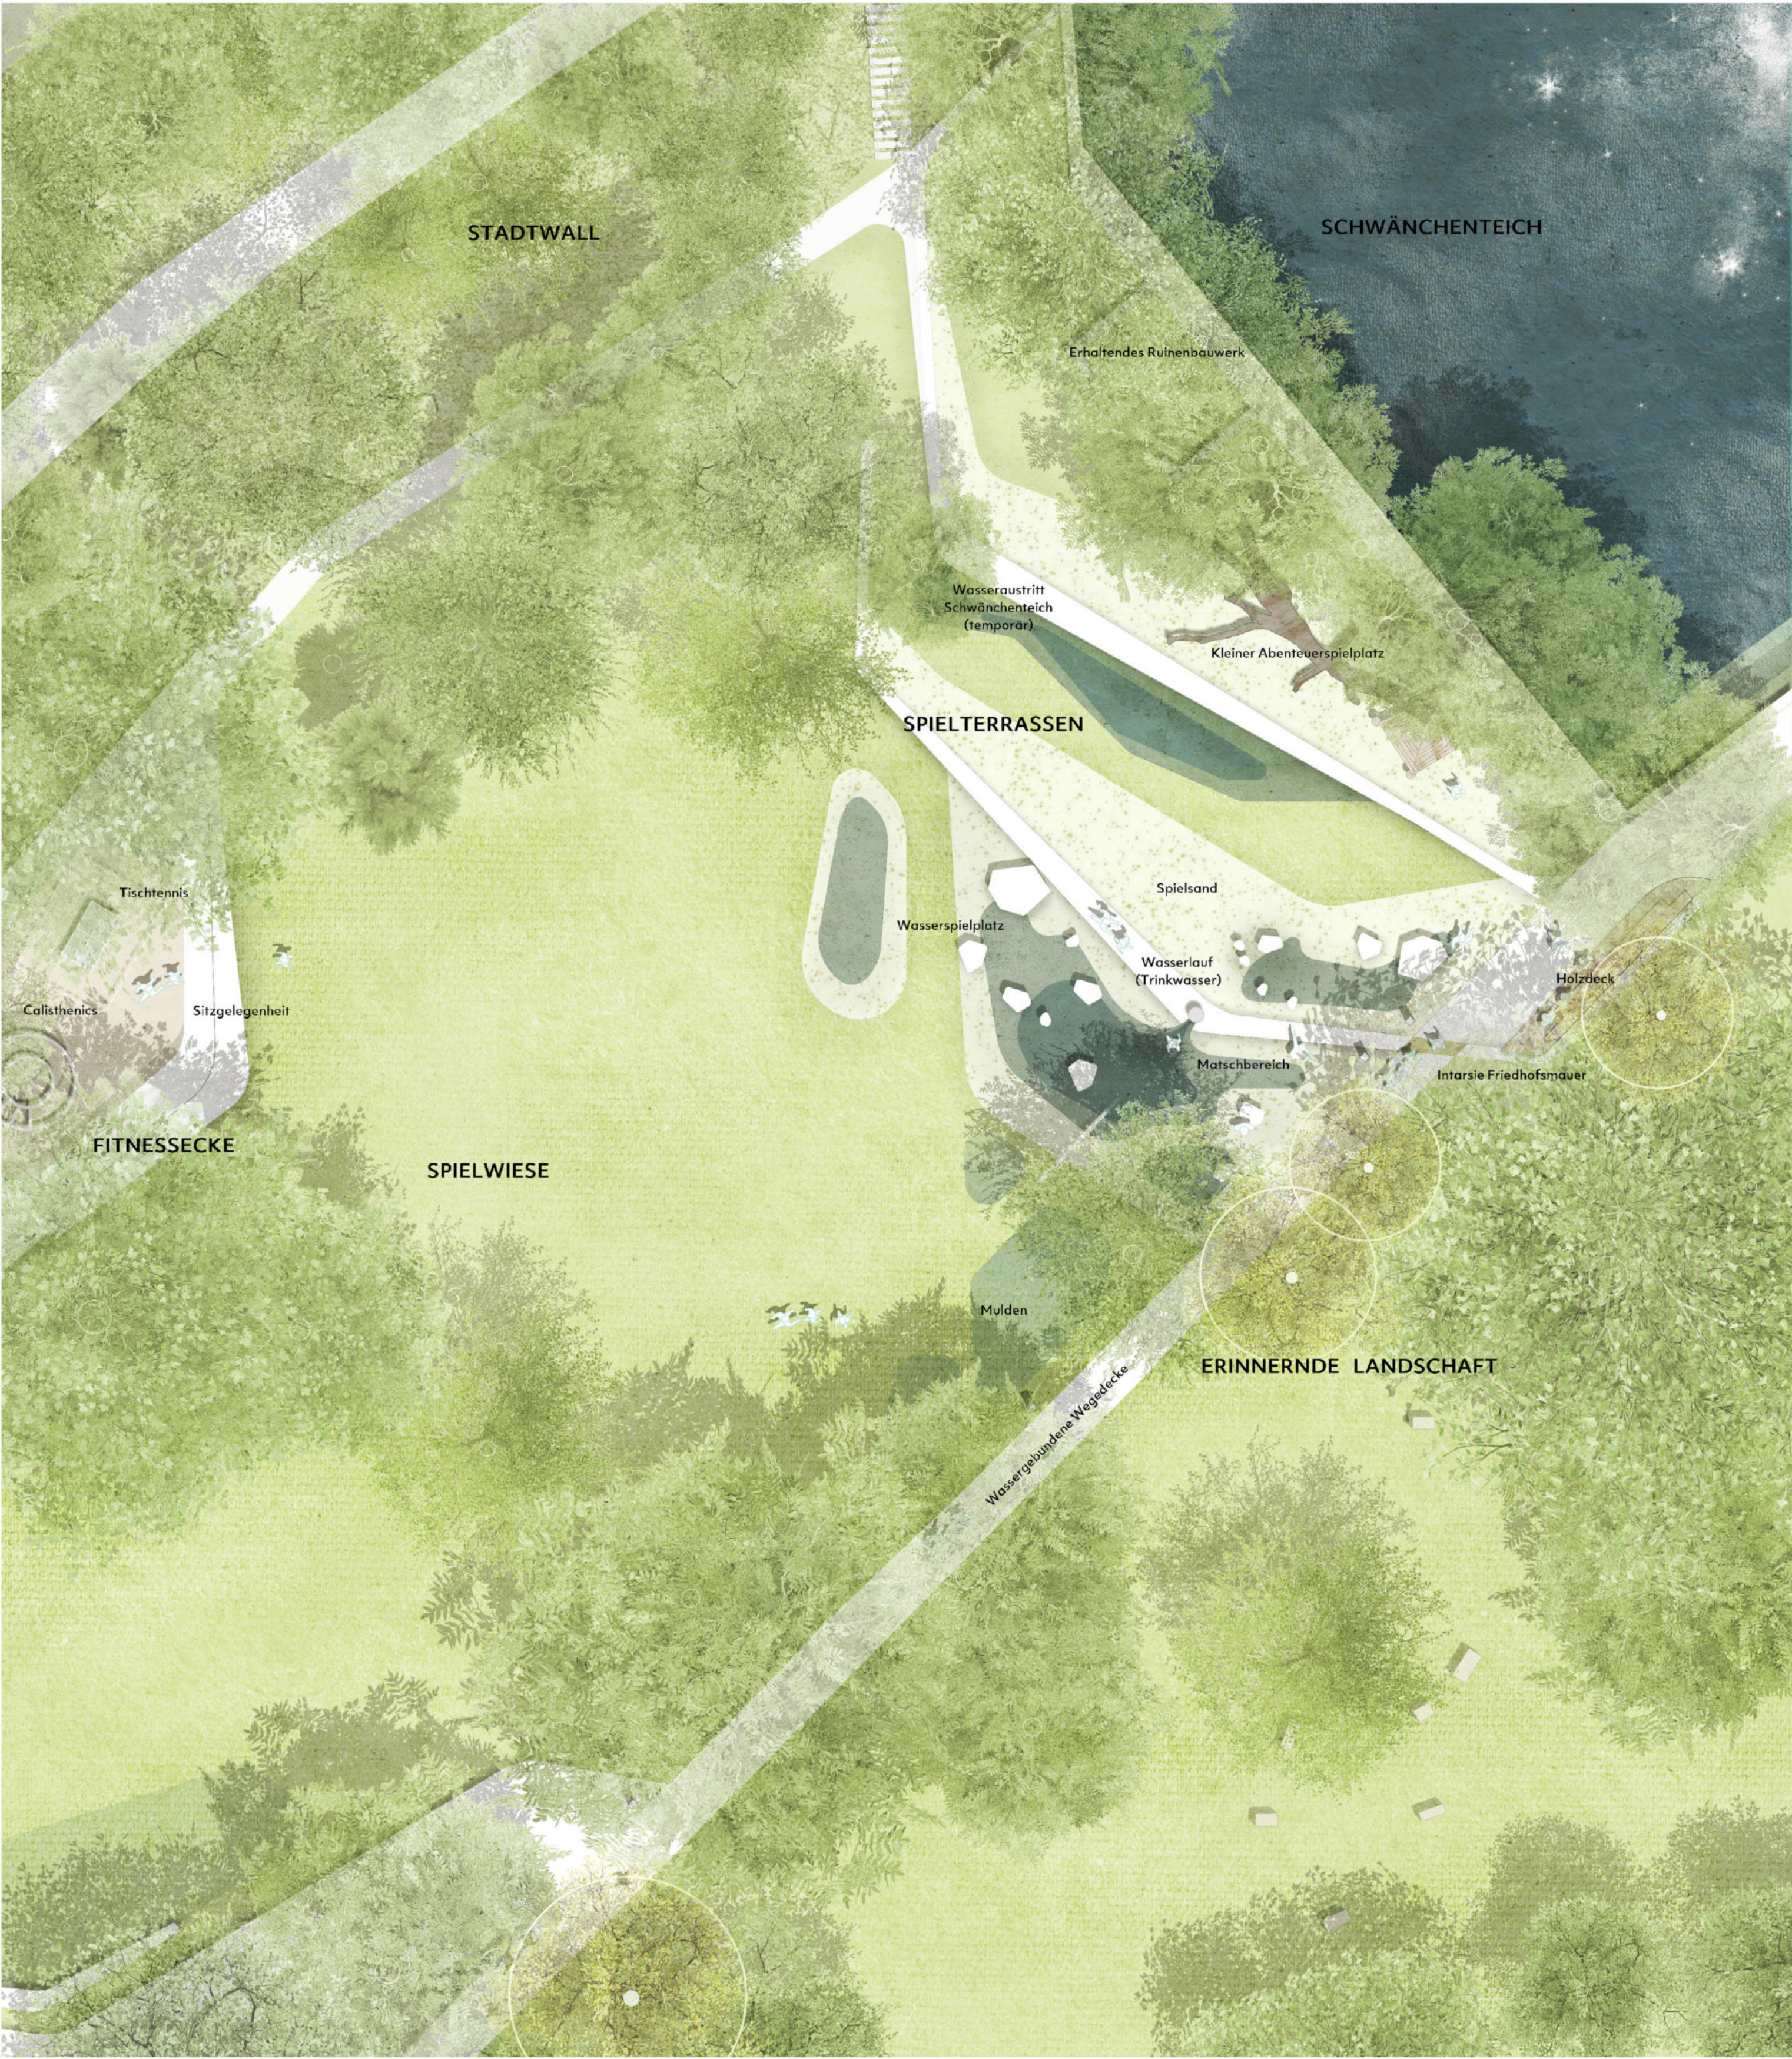

Vertiefungsausschnitt Süd
M 1:200



Vertiefungsausschnitt Nord
M 1:200

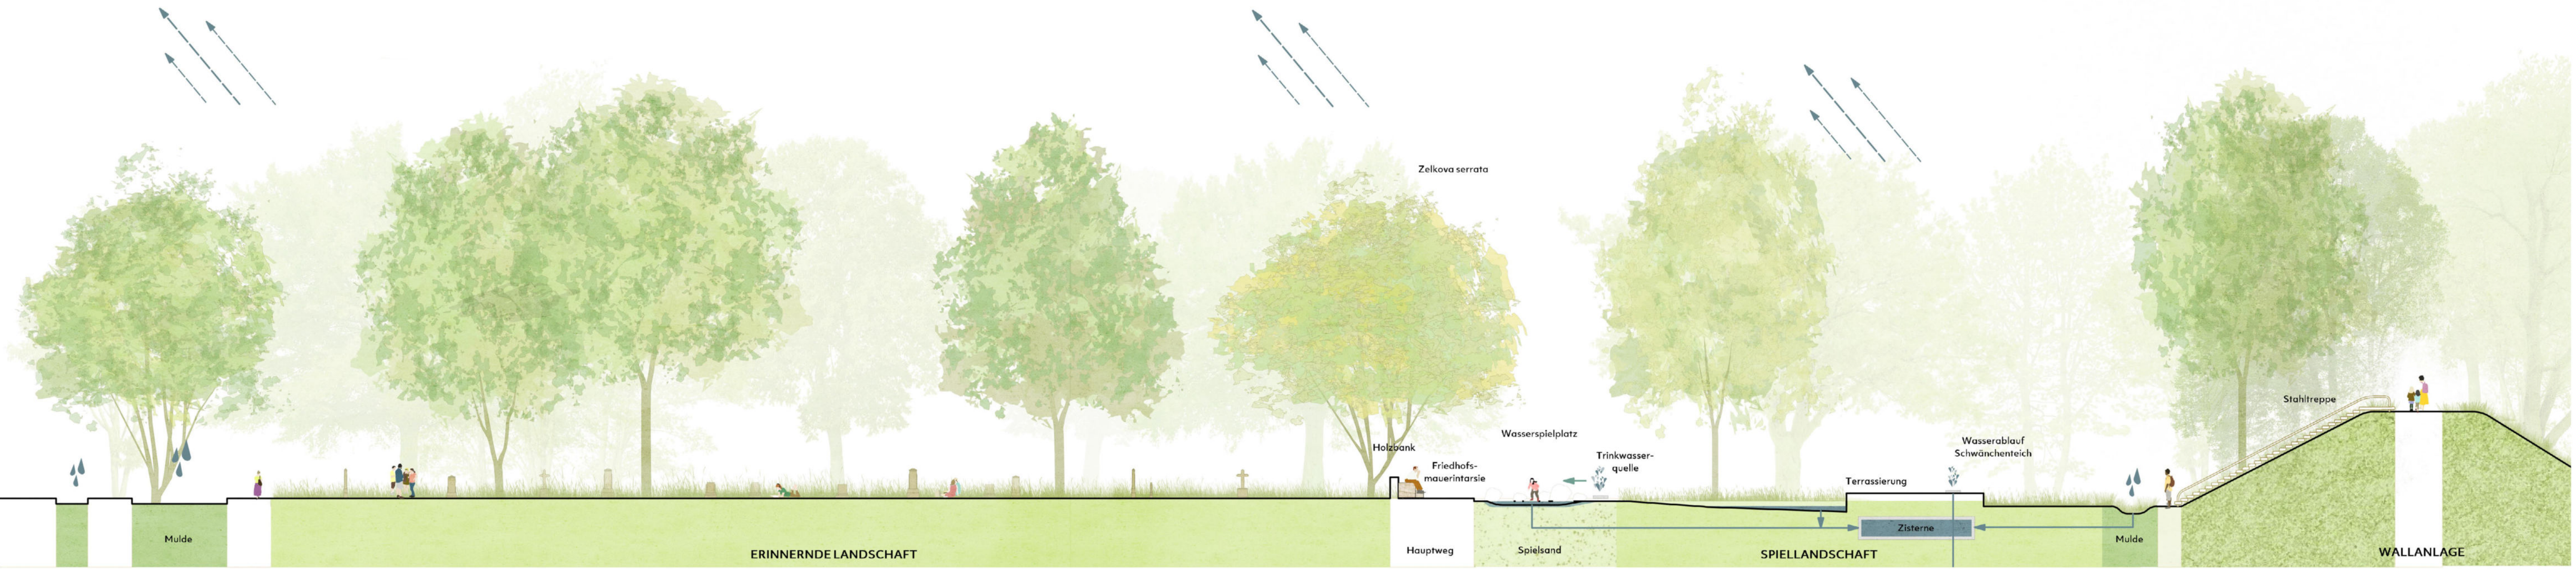

Geländeschnitt 2 Süd
1:200